
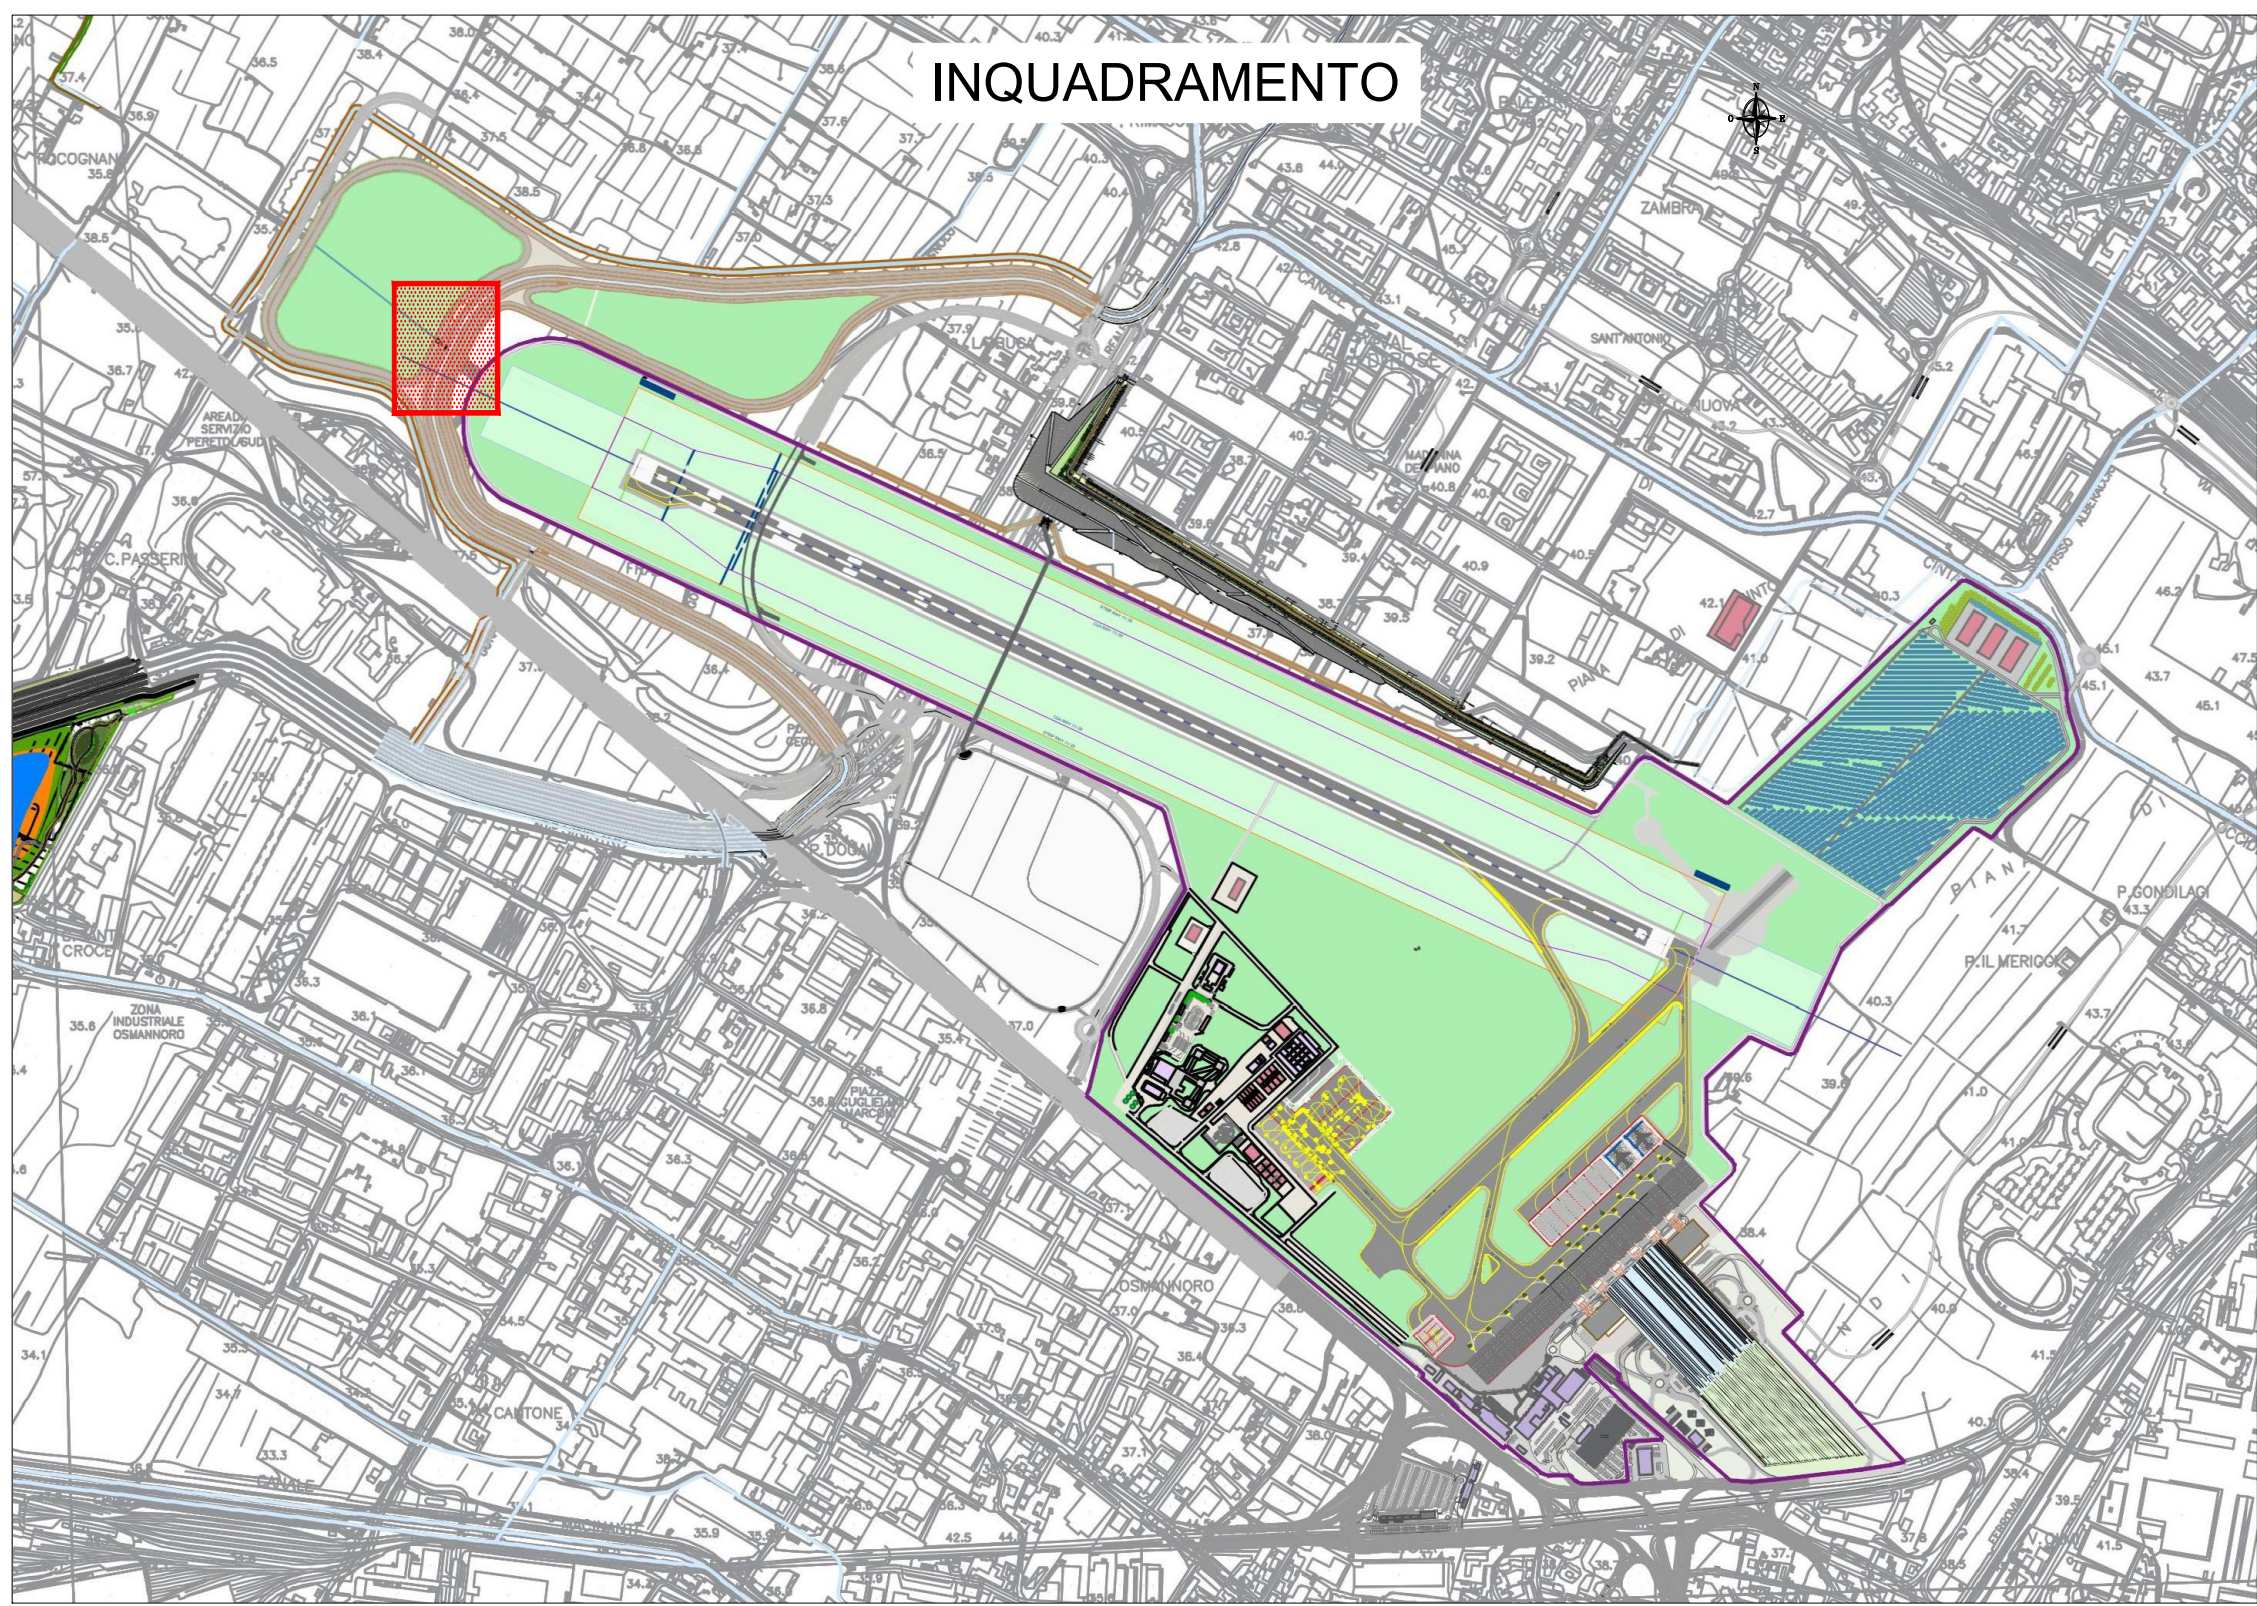


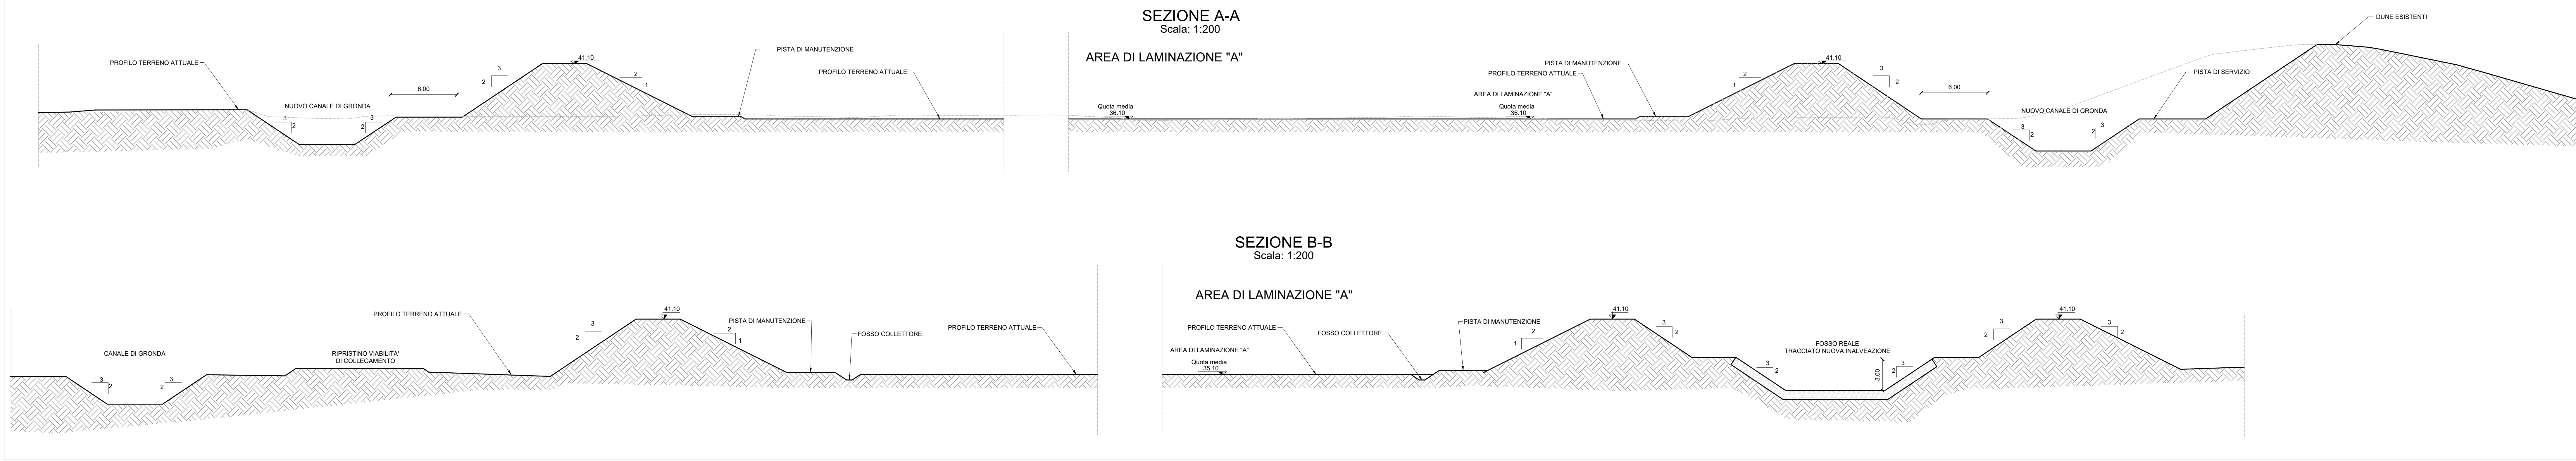


MINISTERO DELLE
INFRASTRUTTURE E DELLA
MOBILITÀ SOSTENIBILE


E.N.A.C.
ENTE NAZIONALE per
L'AVIAZIONE CIVILE


AEROPORTO INTERNAZIONALE DI FIRENZE - "AMERIGO VESPUCCI"

Opera
MASTERPLAN AEROPORTUALE 2035

Stato Documento: Completo
Opere idrauliche esterne al sedime
Area di laminazione idraulica "A" - Pianta e sezioni tipologiche

Level of Project:
PROGETTO DI FATTIBILITÀ TECNICO-ECONOMICA

LIV	REV	DATA EMISSIONE	SCALA	CODICE FILE COMPLETO
PFTF	00	Settembre 2022	1:200 1:1000	FLR-MPL-PFTE-01E3-009-IL-DG_Area Lam A TITOLO RIDOTTO Area Lam A

REV	DATA	DESCRIZIONE	REDAITTO	VERIFICATO	APPROVATO
00	09/09/22	Prima emissione			


COMITATO PRINCIPALE
ACCOUNTABLE MANAGER














HYDEA S.p.A.
