




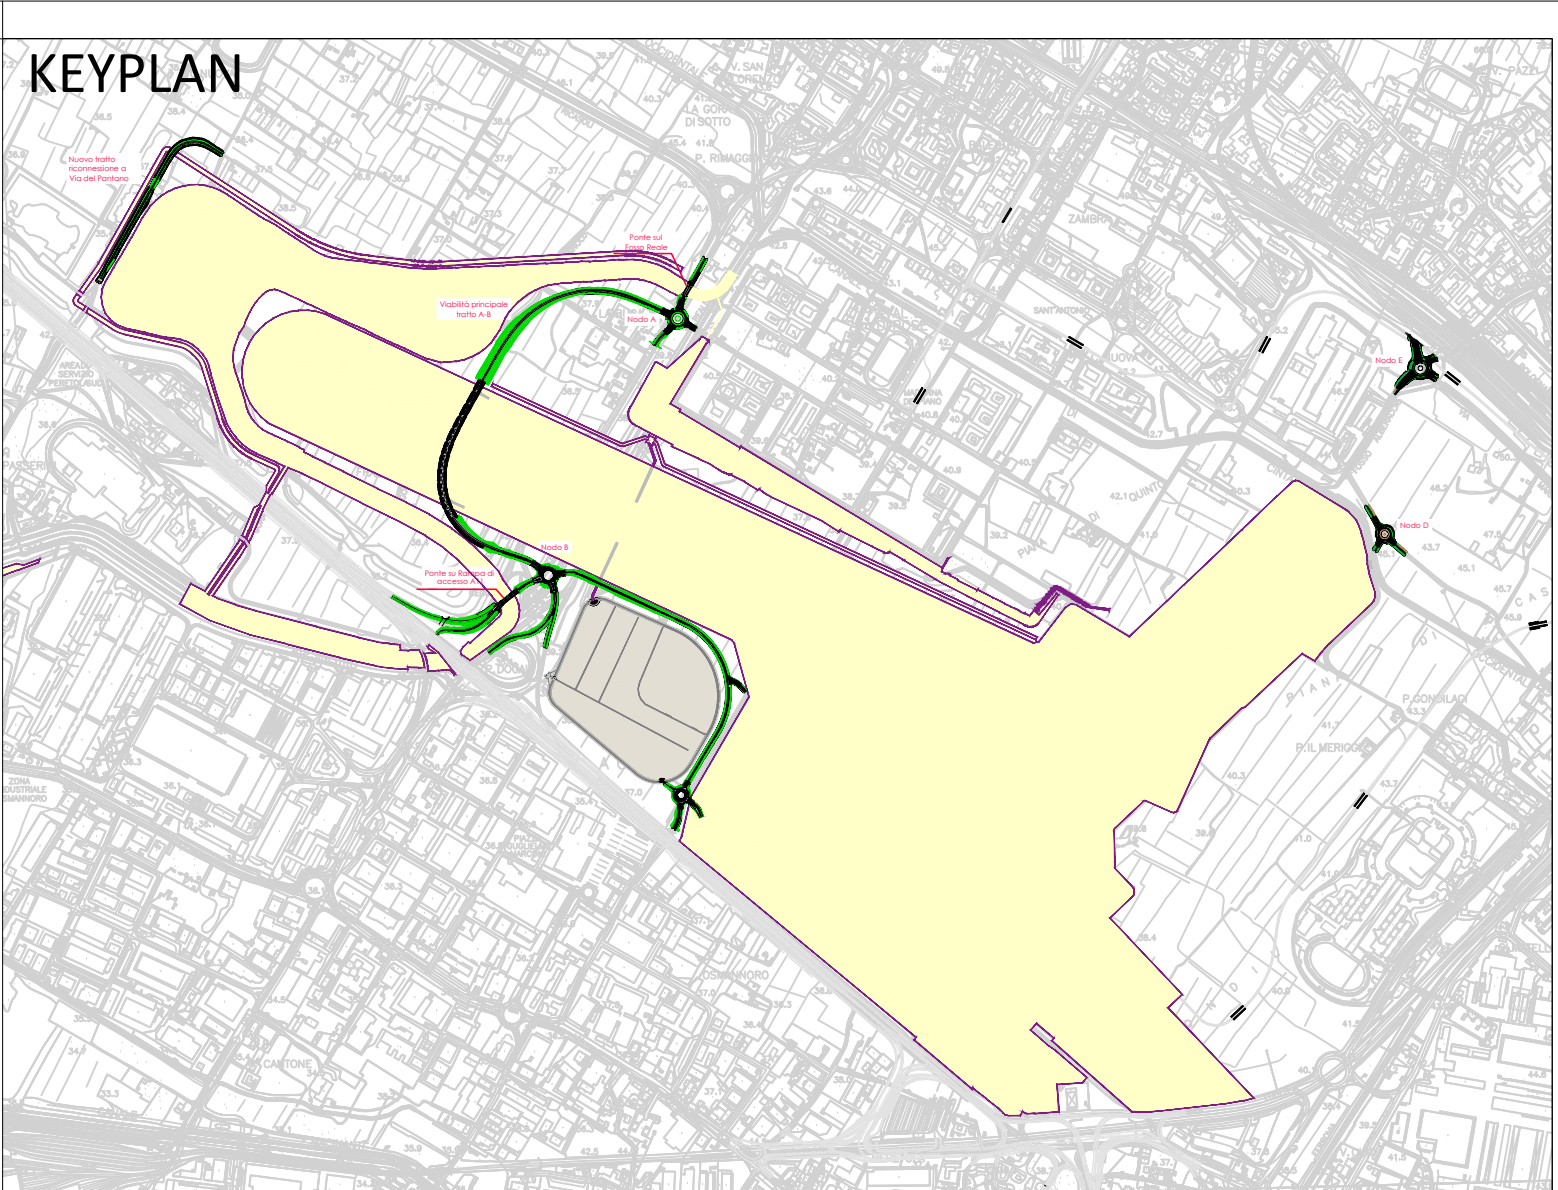

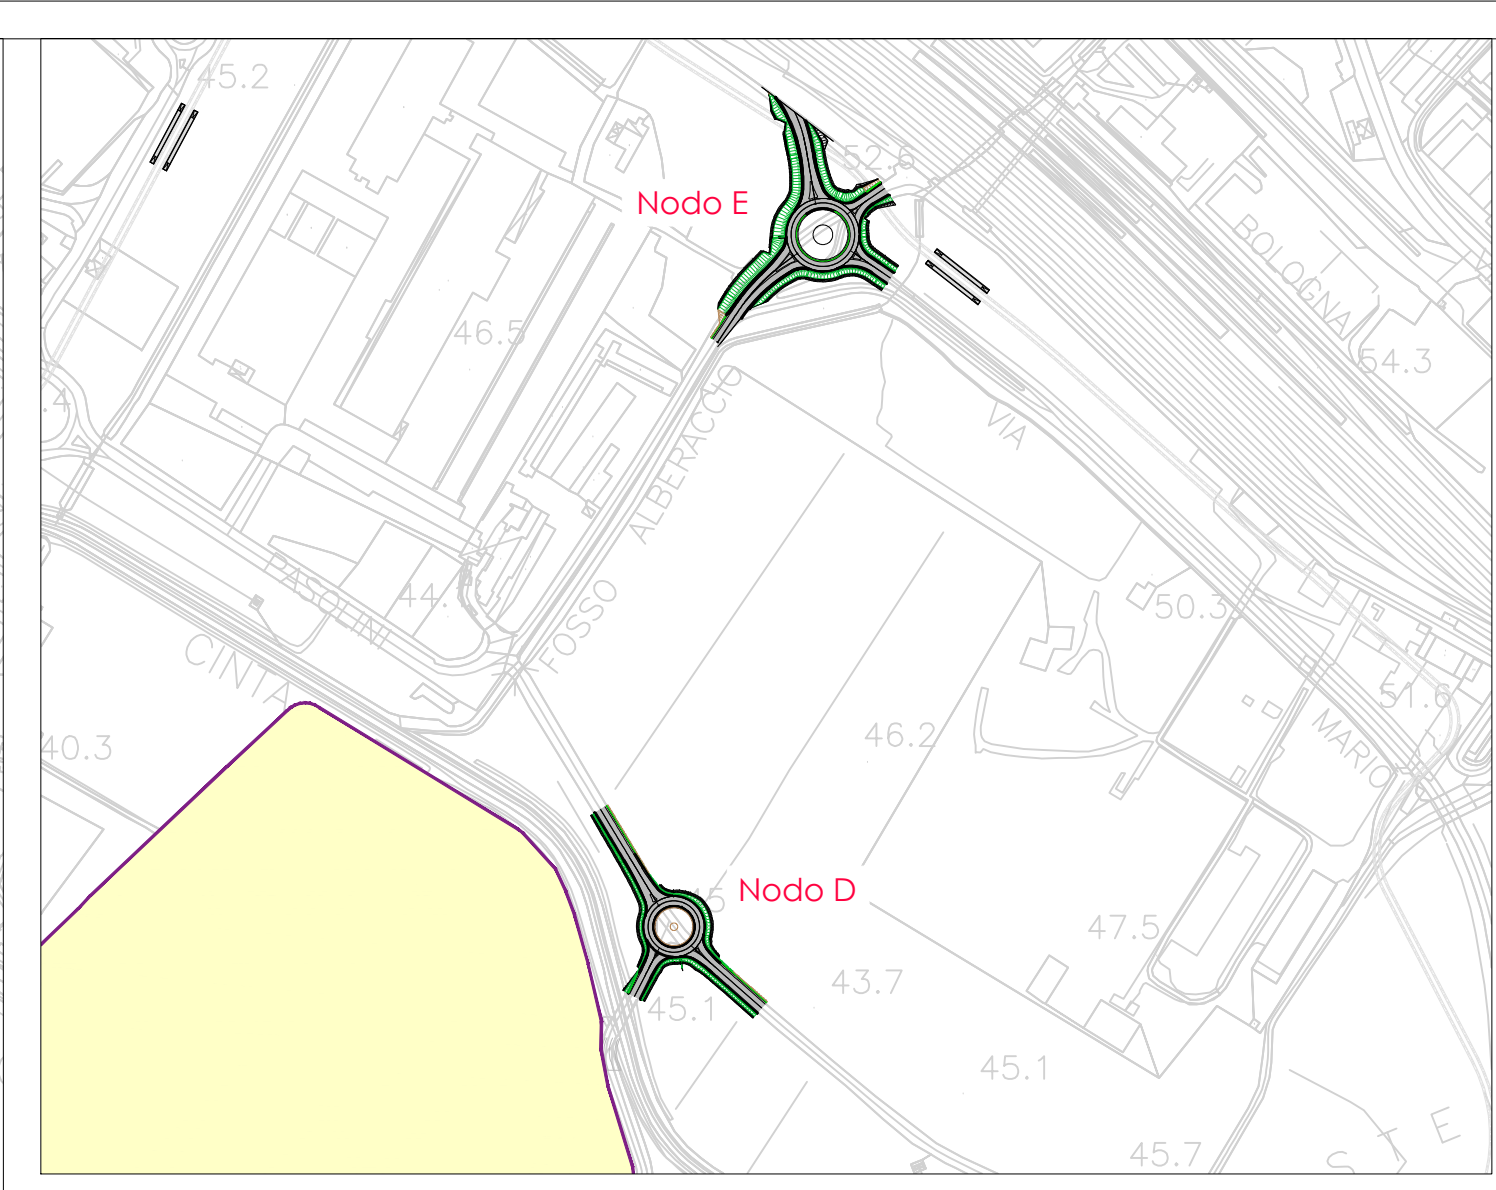

MINISTERO DELLE
INFRASTRUTTURE E DELLA
MOBILITÀ SOSTENIBILI

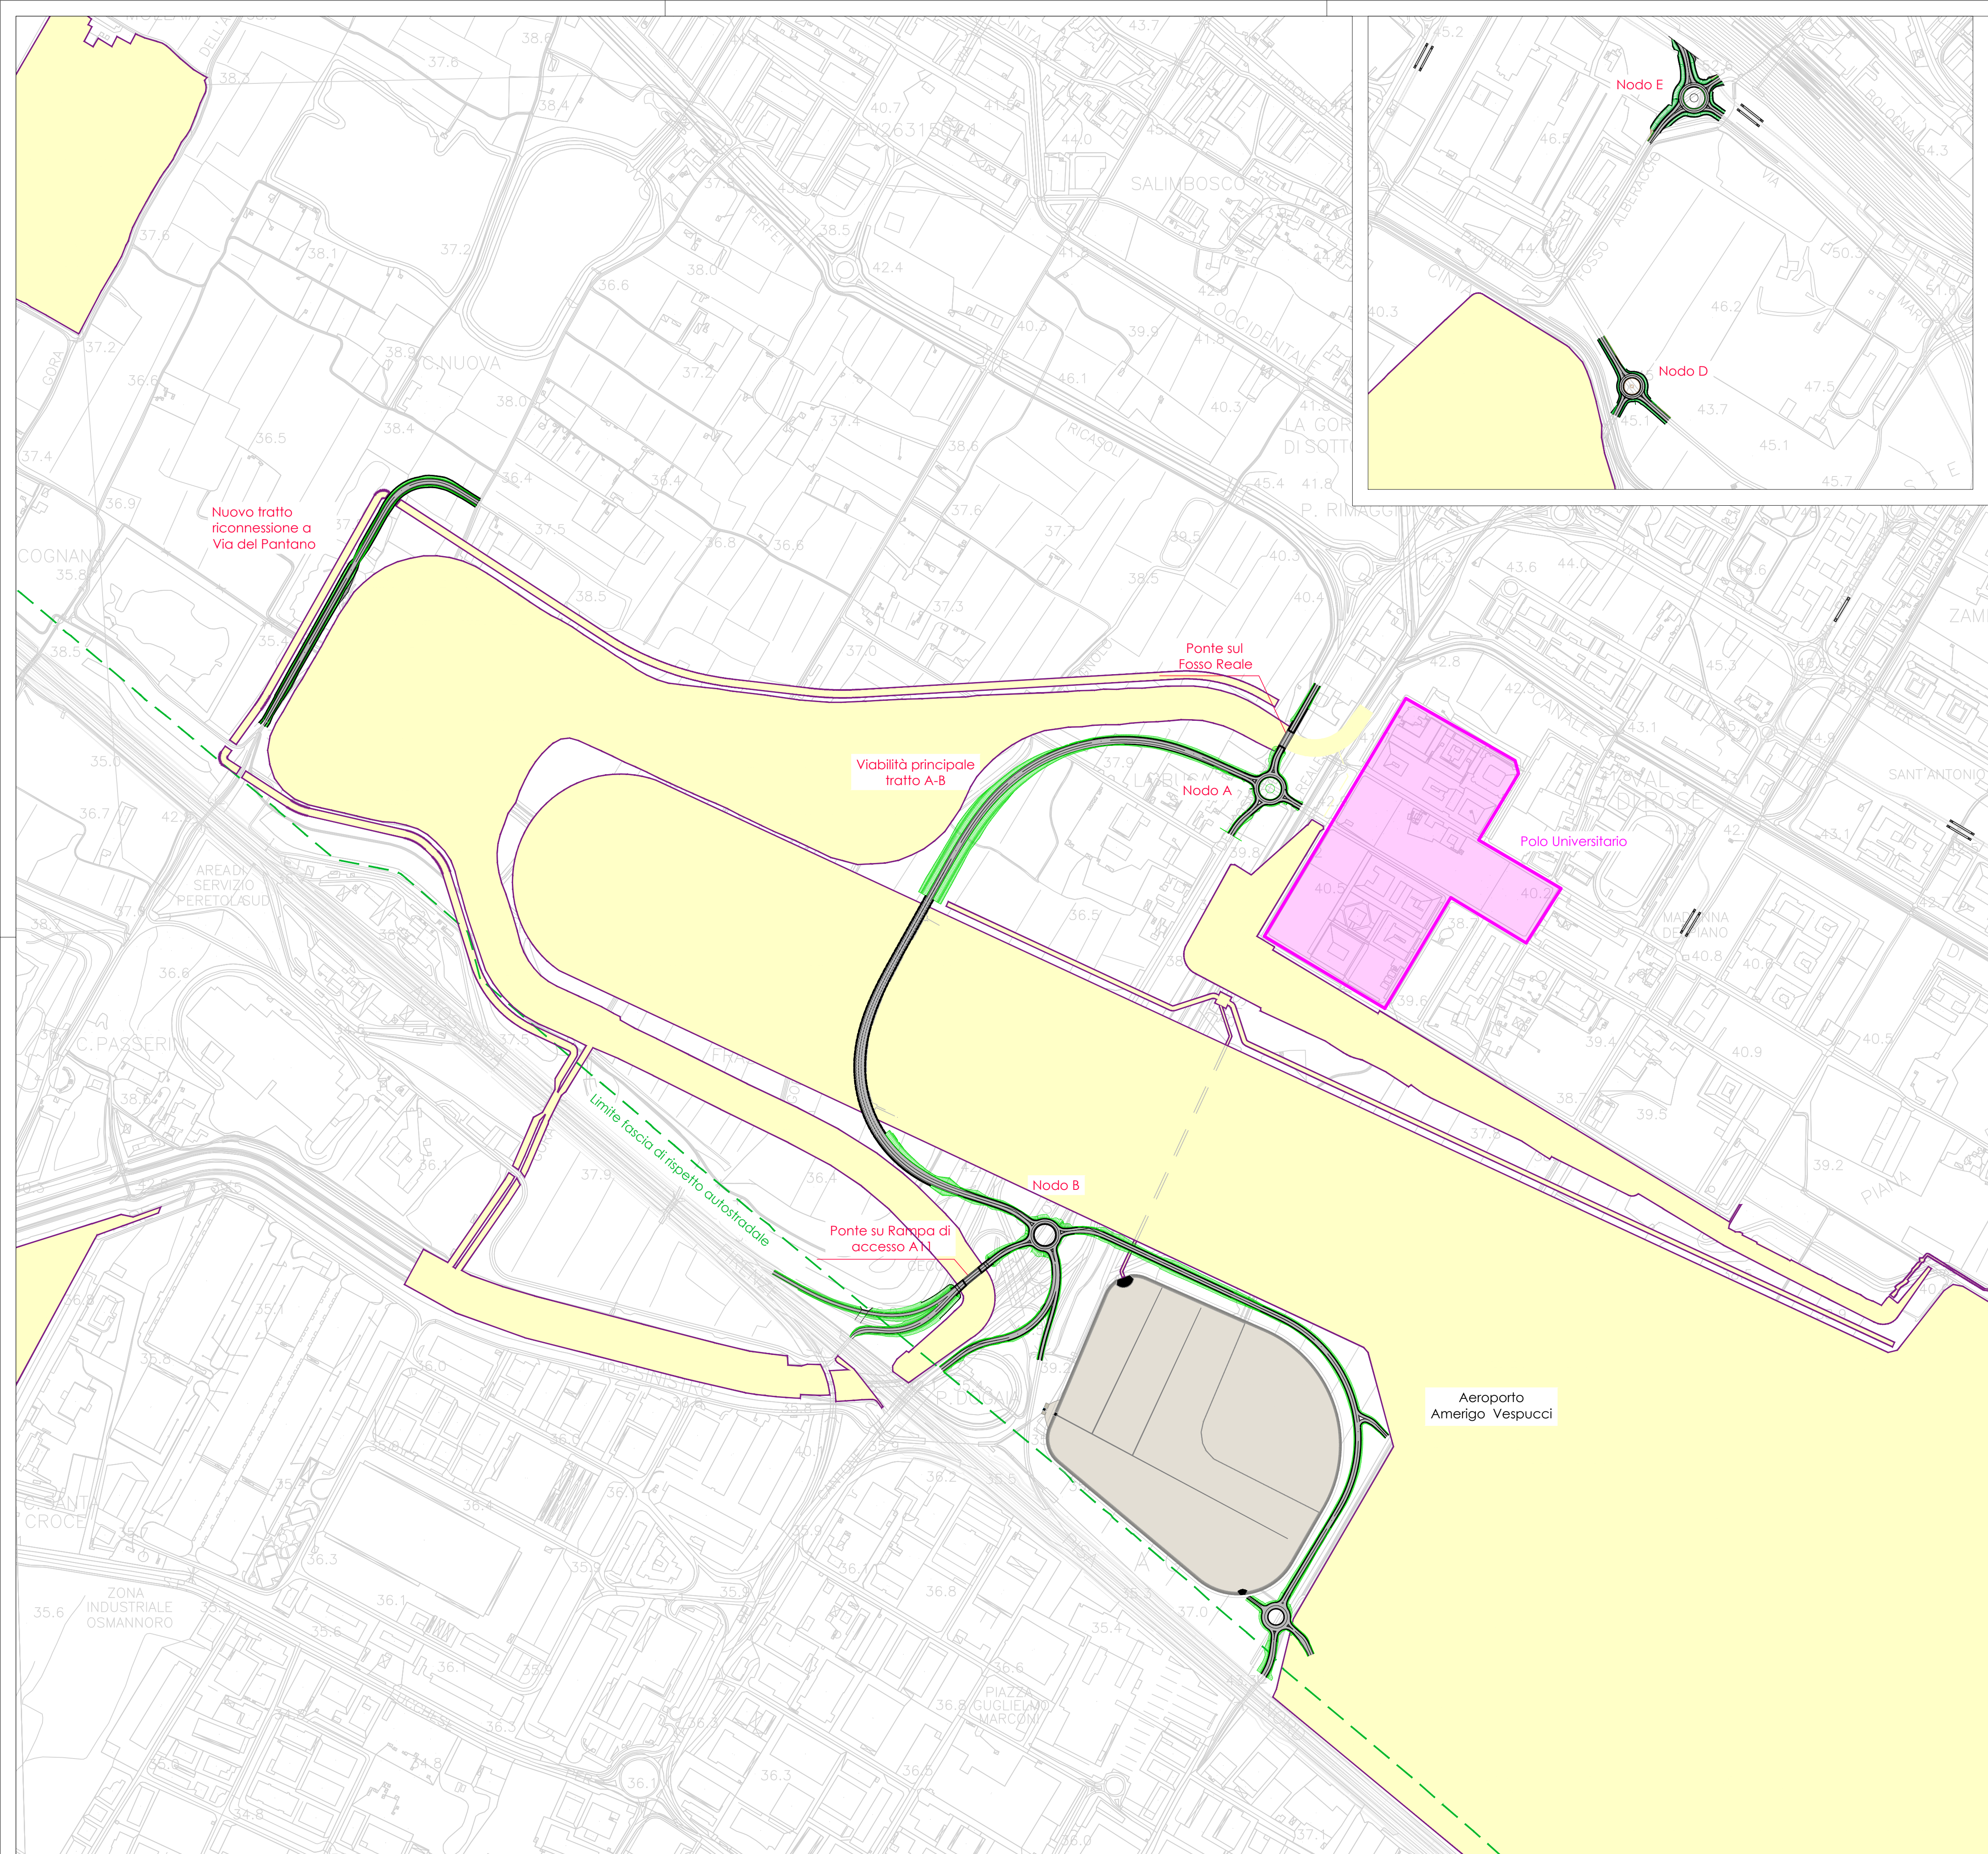

E.N.A.C.
ENTE NAZIONALE per
L'AVIAZIONE CIVILE

Comittente Principale



AEROPORTO INTERNAZIONALE DI FIRENZE - "AMERIGO VESPUCCI"

Opera

MASTERPLAN AEROPORTUALE 2035

Titolo Documento Completato

Opere Di Viabilità
Planimetria Generale Stato Futuro

Livello di Progetto

PROGETTO DI FATTIBILITÀ TECNICO-ECONOMICA

LIV	REV	DATA EMISSIONE	SCALA	CODICE FILE COMPLETO
PFTE	00	Ottobre 2022	1:5000	FLR-MPL-PFTE-VBT5-004-GE-PL-Plan Gen S P
				TITOLO RIDOTTO
				Plan Gen S P

00	09/2022	Prima Emissione	TAE, SITECO	DONATA VESTRINI	L. TENERANI
REV	DATA	DESCRIZIONE	REDATTO	VERIFICATO	APPROVATO

COMITENTE PRINCIPALE  ACCOUNTABLE MANAGER Dot. Vittorio Fanti	PROGETTAZIONE  DIRETTORE TECNICO Ing. Lorenzo Venturi Ordine degli Ingegneri di Firenze n°151	SUPPORTI SPECIALISTICI PROGETTAZIONE SPECIALISTICA  SUPPORTO SPECIALISTICO SUPPORTO ALLA PROGETTAZIONE PER ADEGUAMENTO E SVILUPPO DELLE OPERE INFRASTRUTTURALI  PROGETTISTA SPECIALISTICO Ing. Andrea Burchiotti
POST HOLDER PROGETTAZIONE AD INTERIM Dot. Vittorio Fanti	RESPONSABILE INTEGRAZIONE PRESTAZIONI SPECIALISTICHE Ing. Donata Vestrini Ordine degli Ingegneri di Firenze n°151	
POST HOLDER MANUTENZIONE Ing. Niccolò D'Agostino		
POST HOLDER AREA DI MOVIMENTO Gen. Luca Esposito		

E' SEVERAMENTE VIETATA LA RIPRODUZIONE E/O LA CESSIONE A TERZI SENZA AUTORIZZAZIONE DELLA COMMITTENTE