


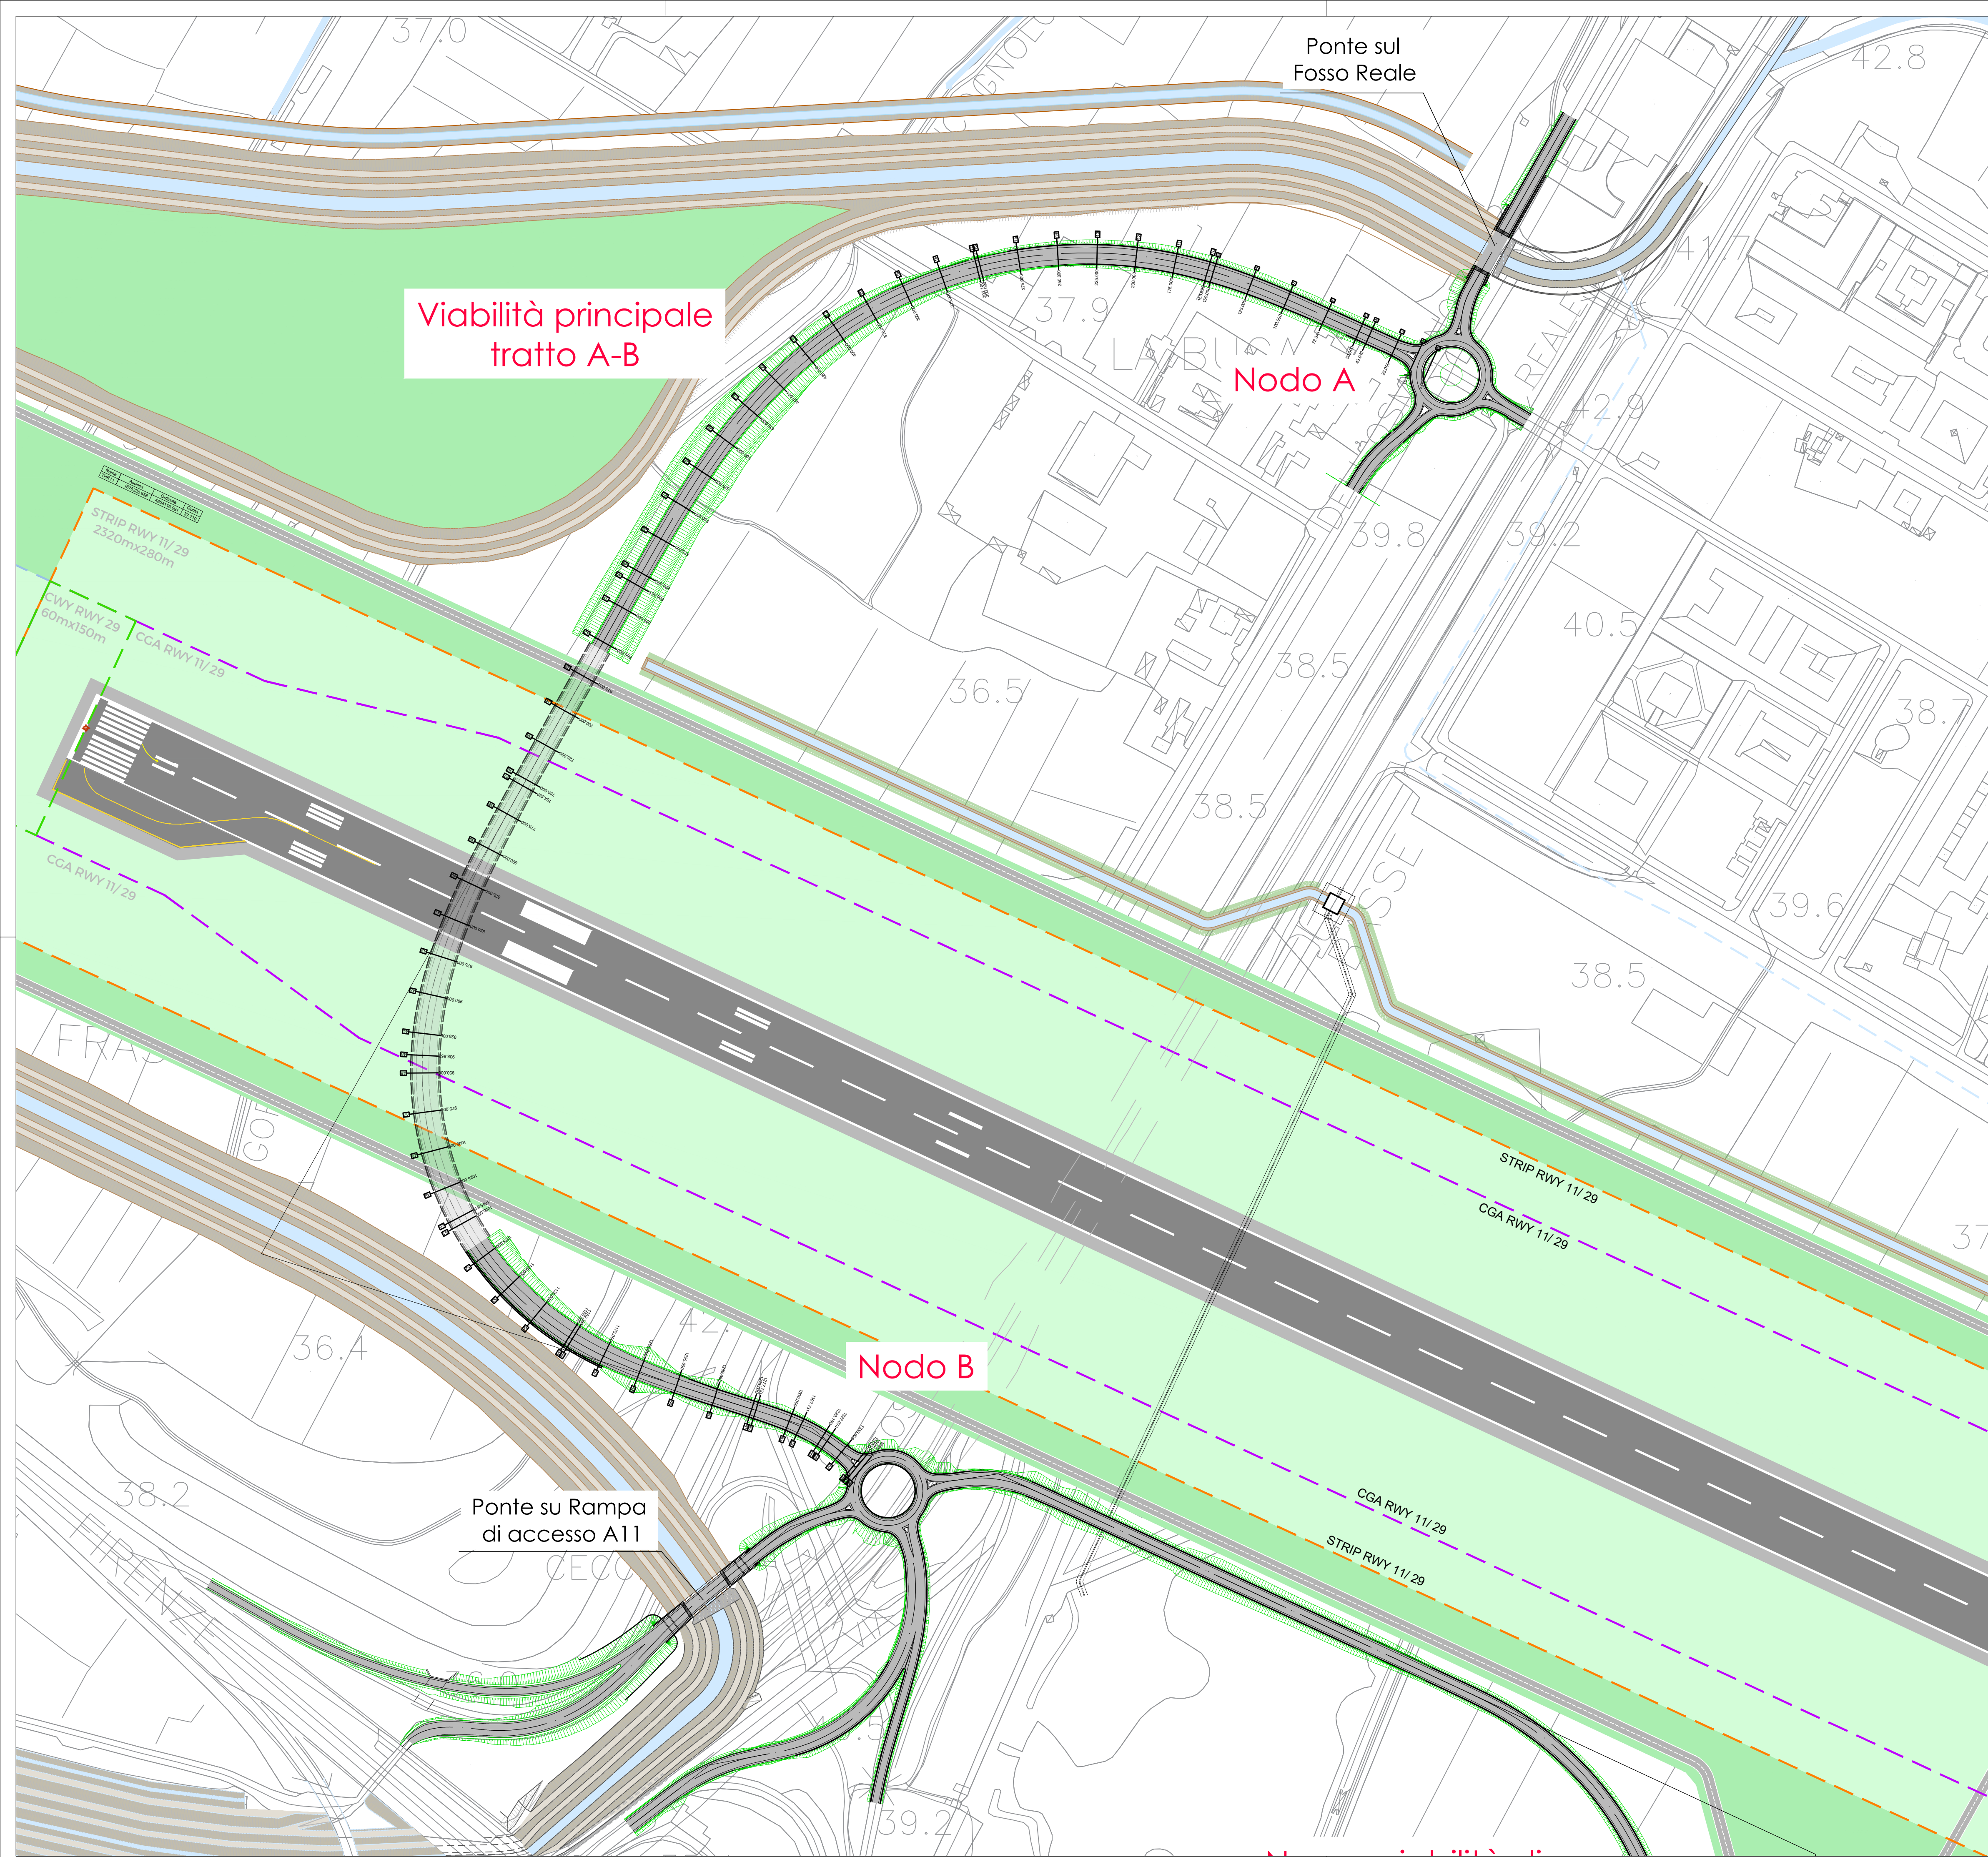



MINISTERO DELLE
INFRASTRUTTURE E DELLA
MOBILITÀ SOSTENIBILI



E.N.A.C.
ENTE NAZIONALE per
L'AVIAZIONE CIVILE

Comittente Principale



AEROPORTO INTERNAZIONALE DI FIRENZE - "AMERIGO VESPUCCI"

Opera

MASTERPLAN AEROPORTUALE 2035

Titolo Documento Completato

Opere Di Viabilità
Viabilità Principale tratto AB
Planimetria di Progetto

Livello di Progetto

PROGETTO DI FATTIBILITÀ TECNICO-ECONOMICA

LIV	REV	DATA EMISSIONE	SCALA	CODICE FILE COMPLETO
PFTE	00	Ottobre 2022	1:2000	FLR-MPL-PFTE-VBT6-001-OC-PL-Plan Prog AB
				TITOLO RIDOTTO
				Plan Prog AB

00	09/2022		Prima Emissione	TAE, SITECO	DONATA VESTRINI	L. TENERANI
REV	DATA		DESCRIZIONE	REDATTO	VERIFICATO	APPROVATO

COMITENTE PRINCIPALE  ACCOUNTABLE MANAGER Dot. Vittorio Fani	PROGETTAZIONE  DIRETTORE TECNICO Ing. Donata Vestrini Ordine degli Ingegneri di Firenze n°151	SUPPORTI SPECIALISTICI  Ing. Donata Vestrini Ordine degli Ingegneri di Firenze n°151
POST HOLDER PROGETTAZIONE AD INTERIM Dot. Vittorio Fani	RESPONSABILE INTEGRAZIONE PRESTAZIONI SPECIALISTICHE Ing. Donata Vestrini Ordine degli Ingegneri di Firenze n°151	SUPPORTO SPECIALISTICO SUPPORTO ALLA PROGETTAZIONE PER ADEGUAMENTO E SVILUPPO DELLE OPERE INFRASTRUTTURALI  PROGETTISTA SPECIALISTICO Ing. Andrea Burchi
POST HOLDER MANUTENZIONE Ing. Nicola Ortolano		
POST HOLDER AREA DI MOVIMENTO Gen. Luca Rossi		

E' SEVERAMENTE VIETATA LA RIPRODUZIONE E/O LA CESSIONE A TERZI SENZA AUTORIZZAZIONE DELLA COMMITTENTE