




SEZIONE TIPO IN RILEVATO ASSE PRINCIPALE TRATTO AB IN RILEVATO Categoria "C"
extraurbano secondaria (D.M. 5.11.2001)

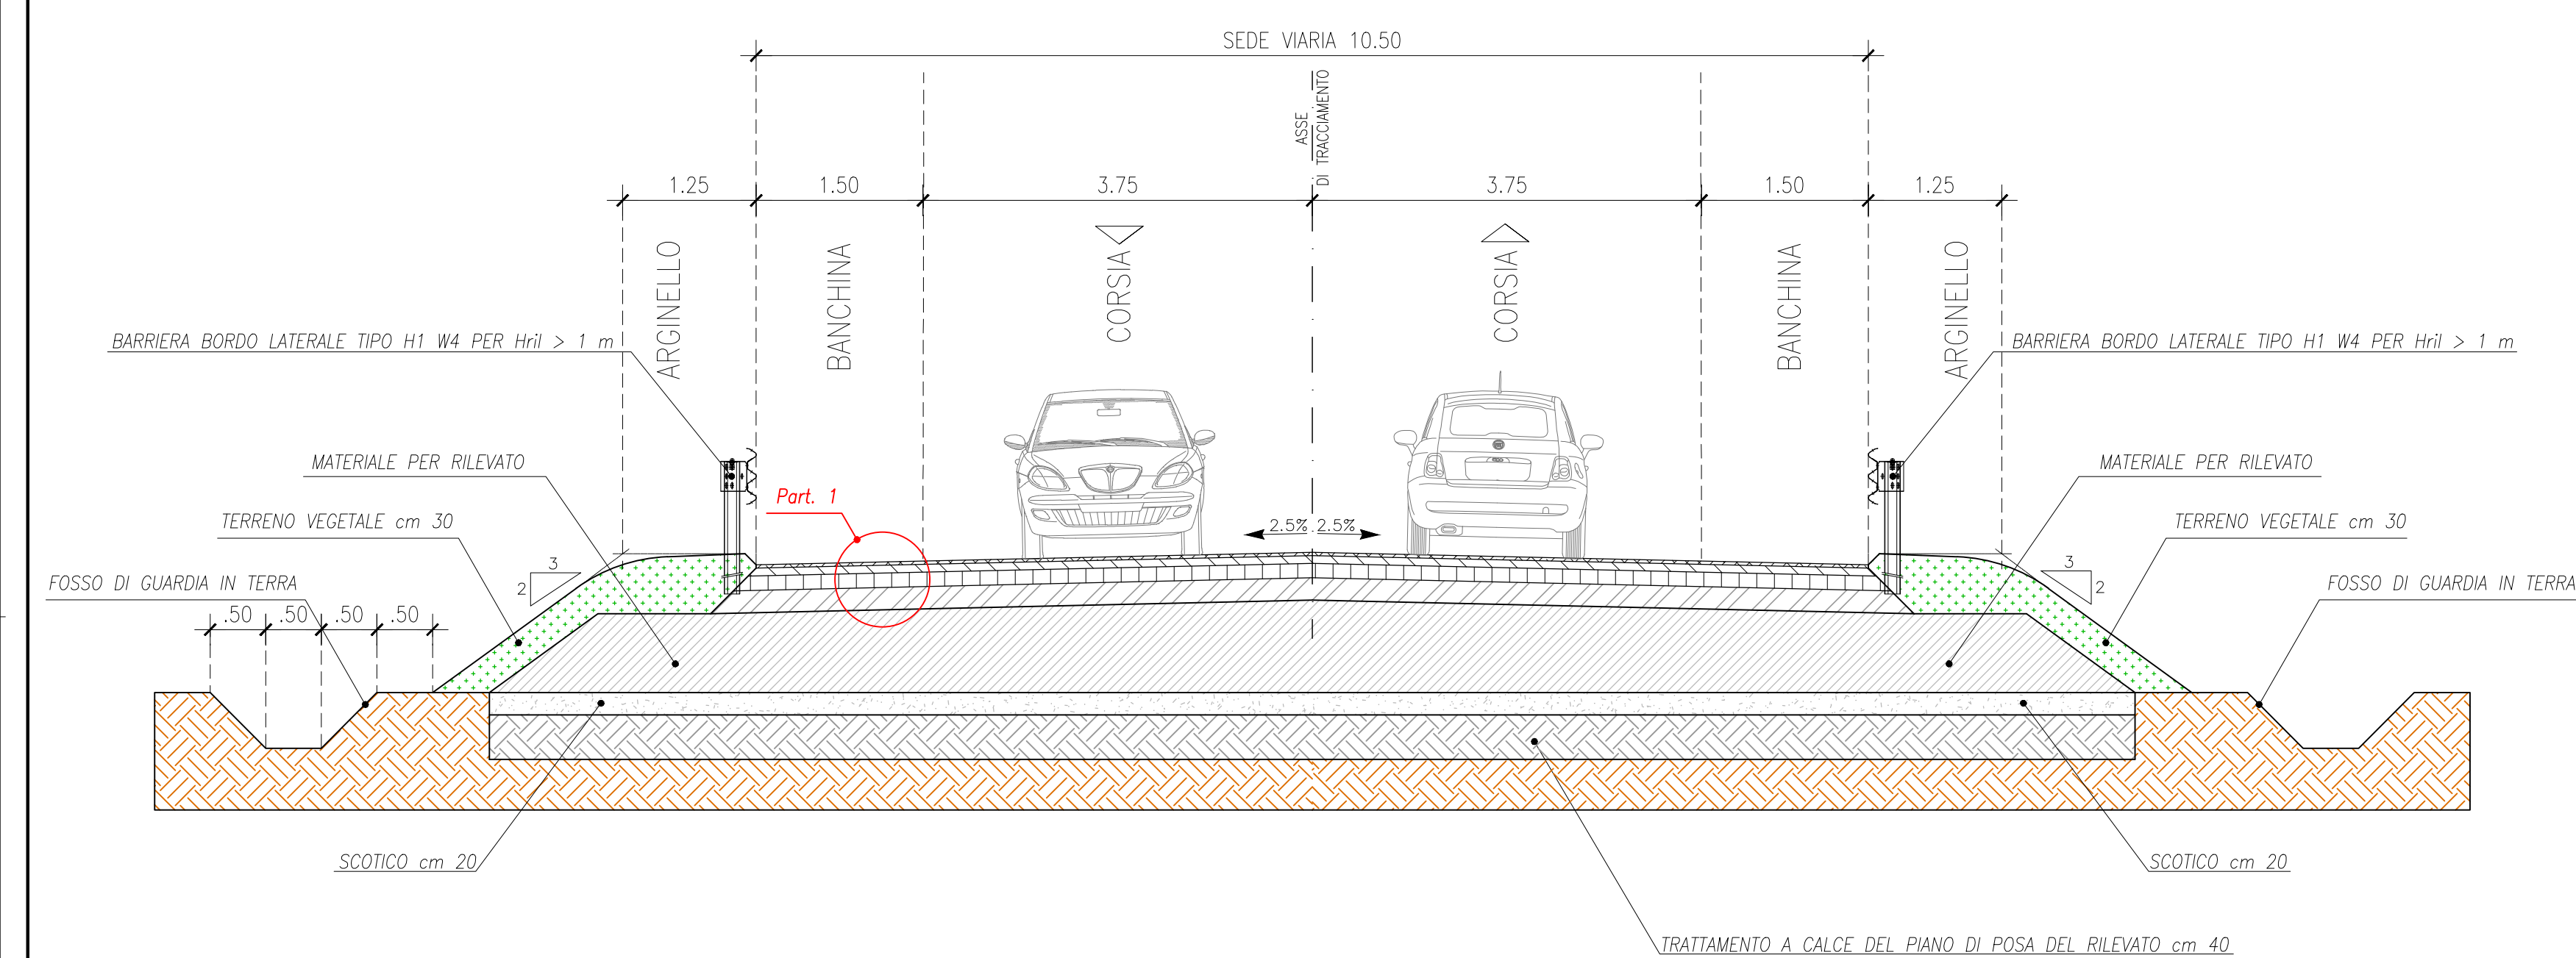


SEZIONE TIPO ASSE PRINCIPALE TRATTO AB IN TRINCEA Categoria "C"
extraurbano secondaria (D.M. 5.11.2001)

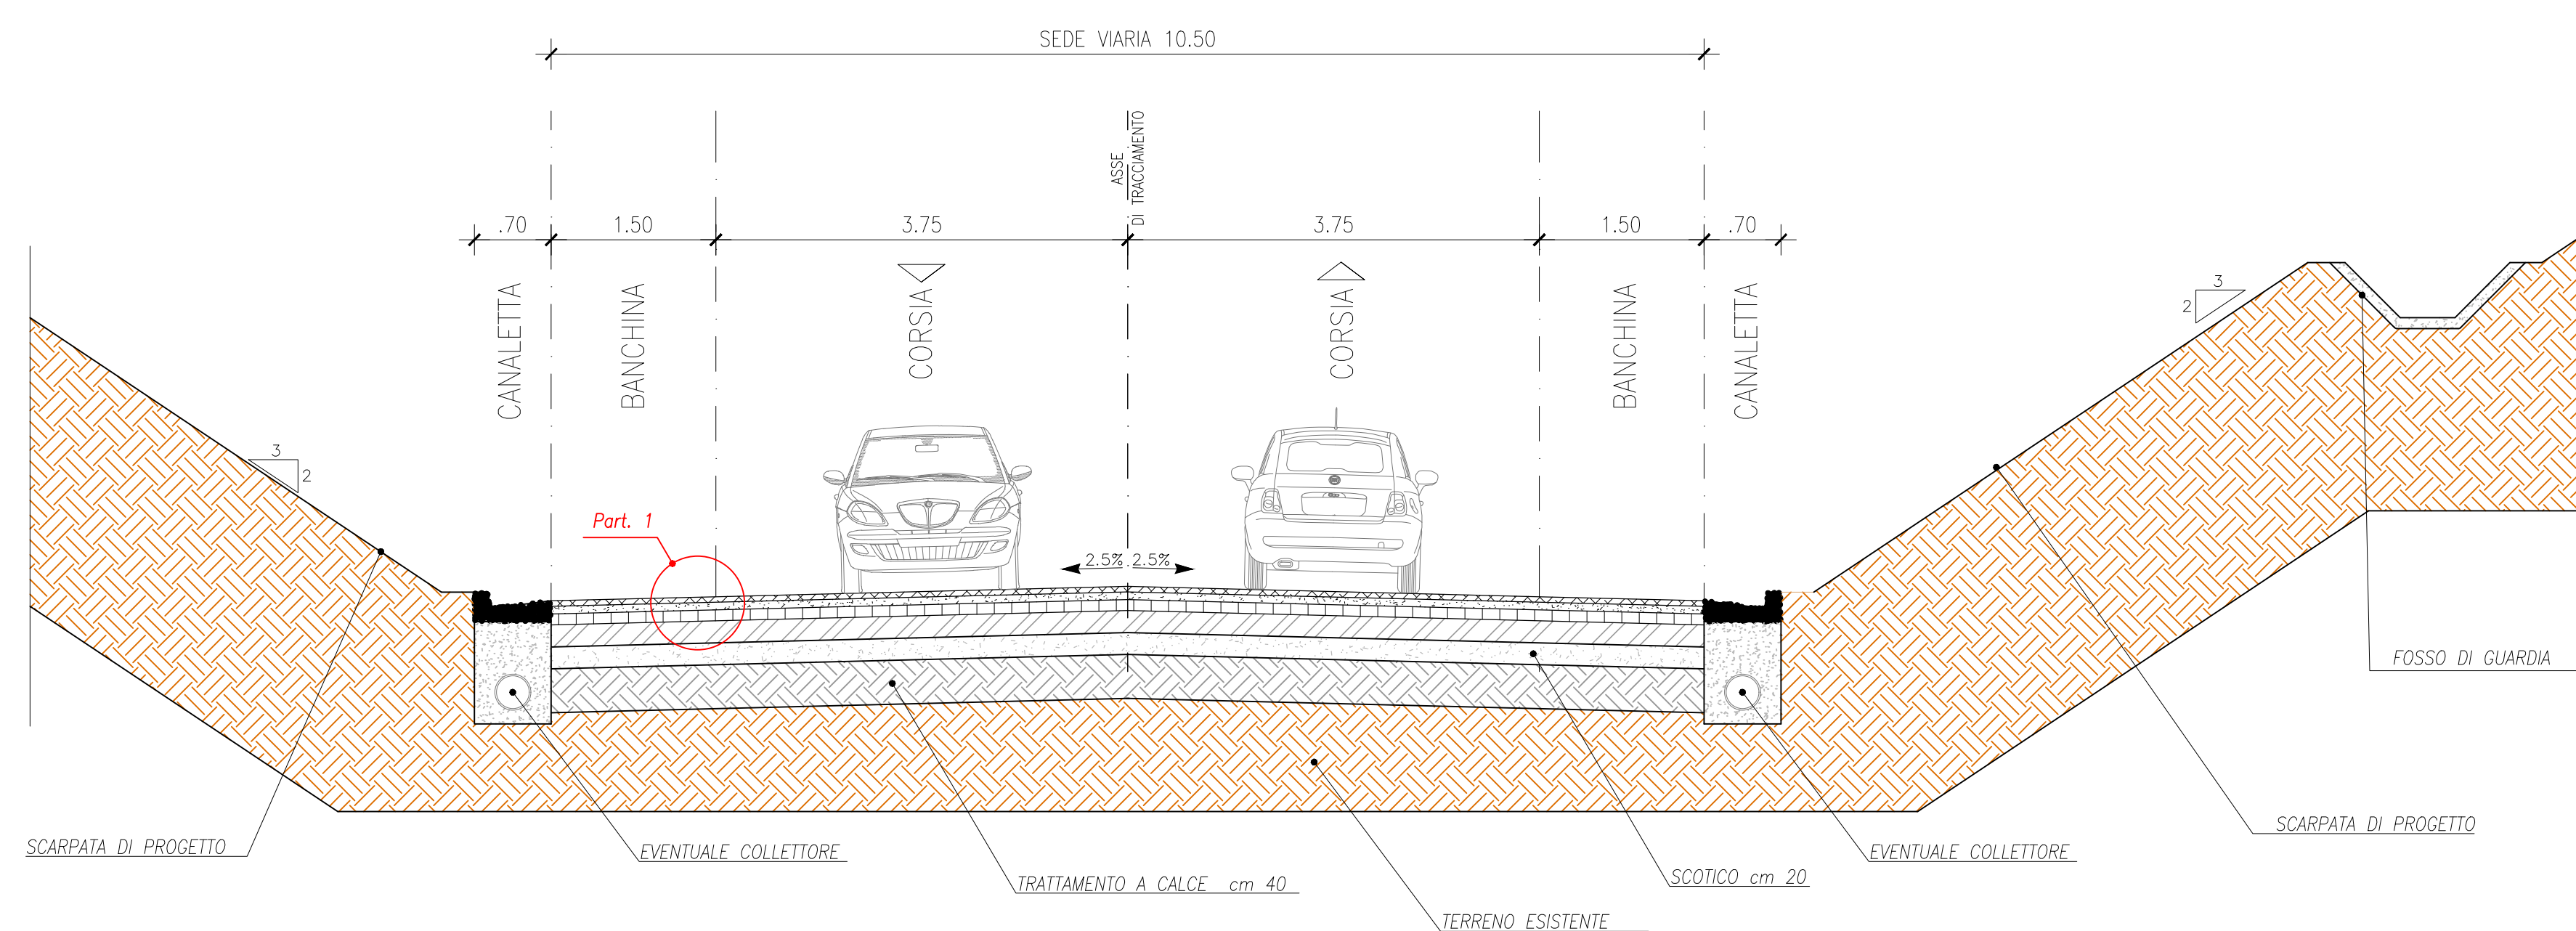


SEZIONE TIPO ASSE PRINCIPALE TRATTO AB IN TRINCEA
IN AFFIANCAMENTO AL FOSSO REALE
Categoria "C" extraurbano secondaria (D.M. 5.11.2001)

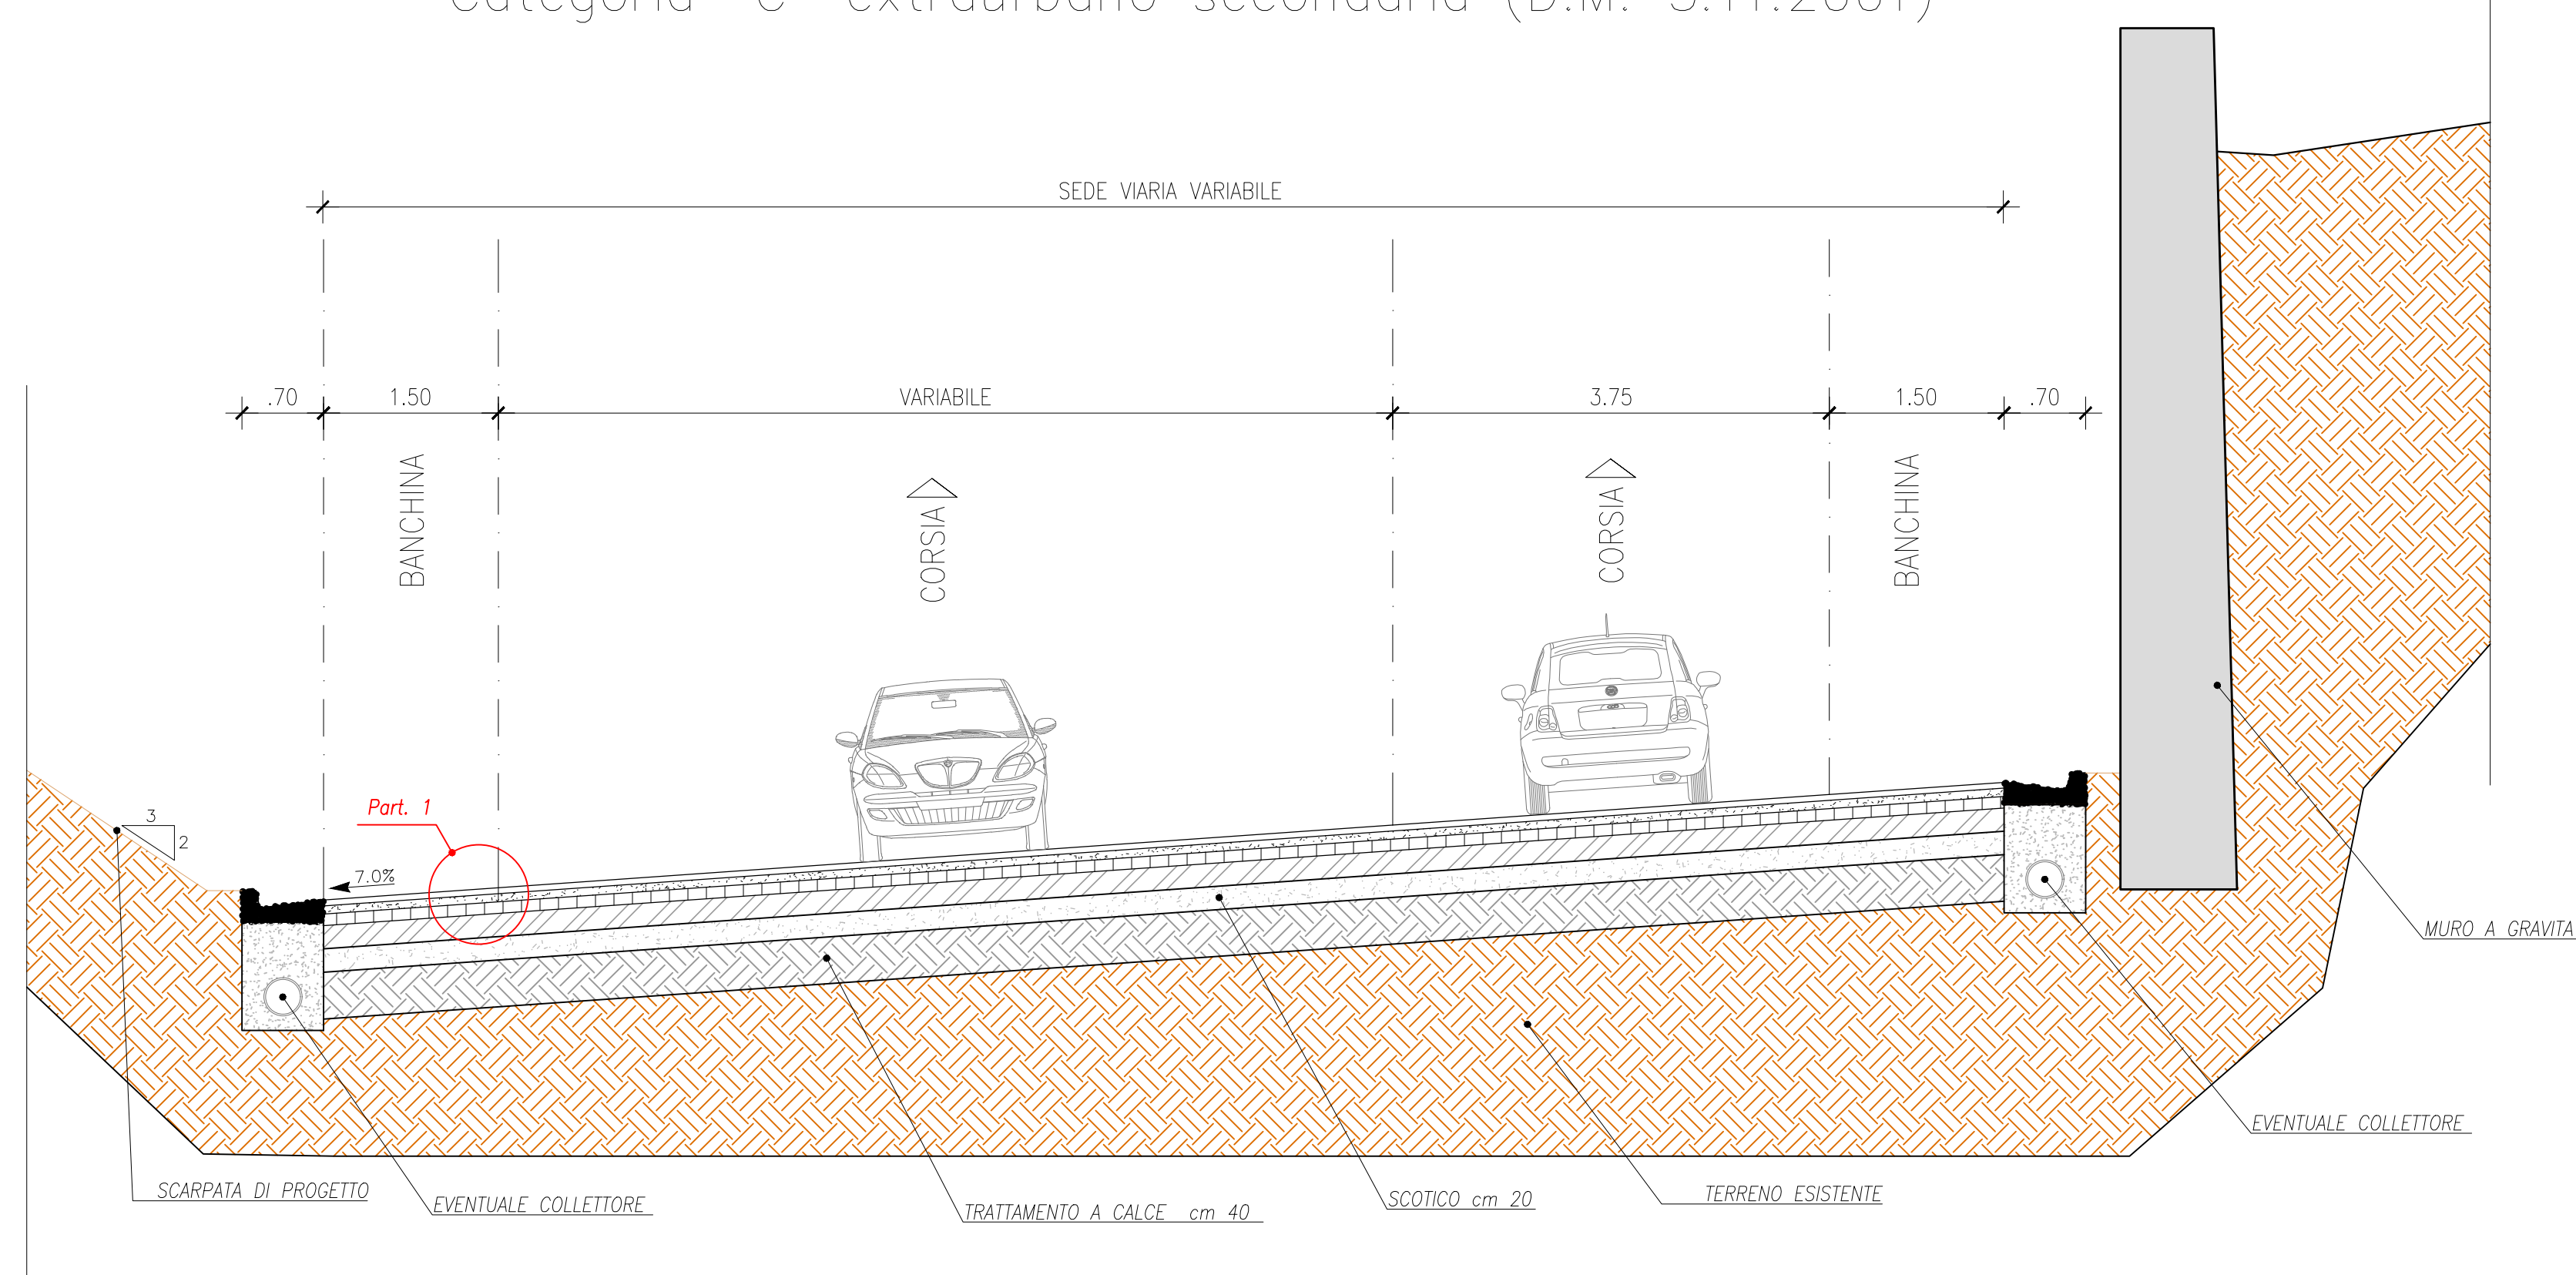


SEZIONE TIPO RAMPA DI IMMISSIONE A11 MONODIREZIONALE IN RILEVATO

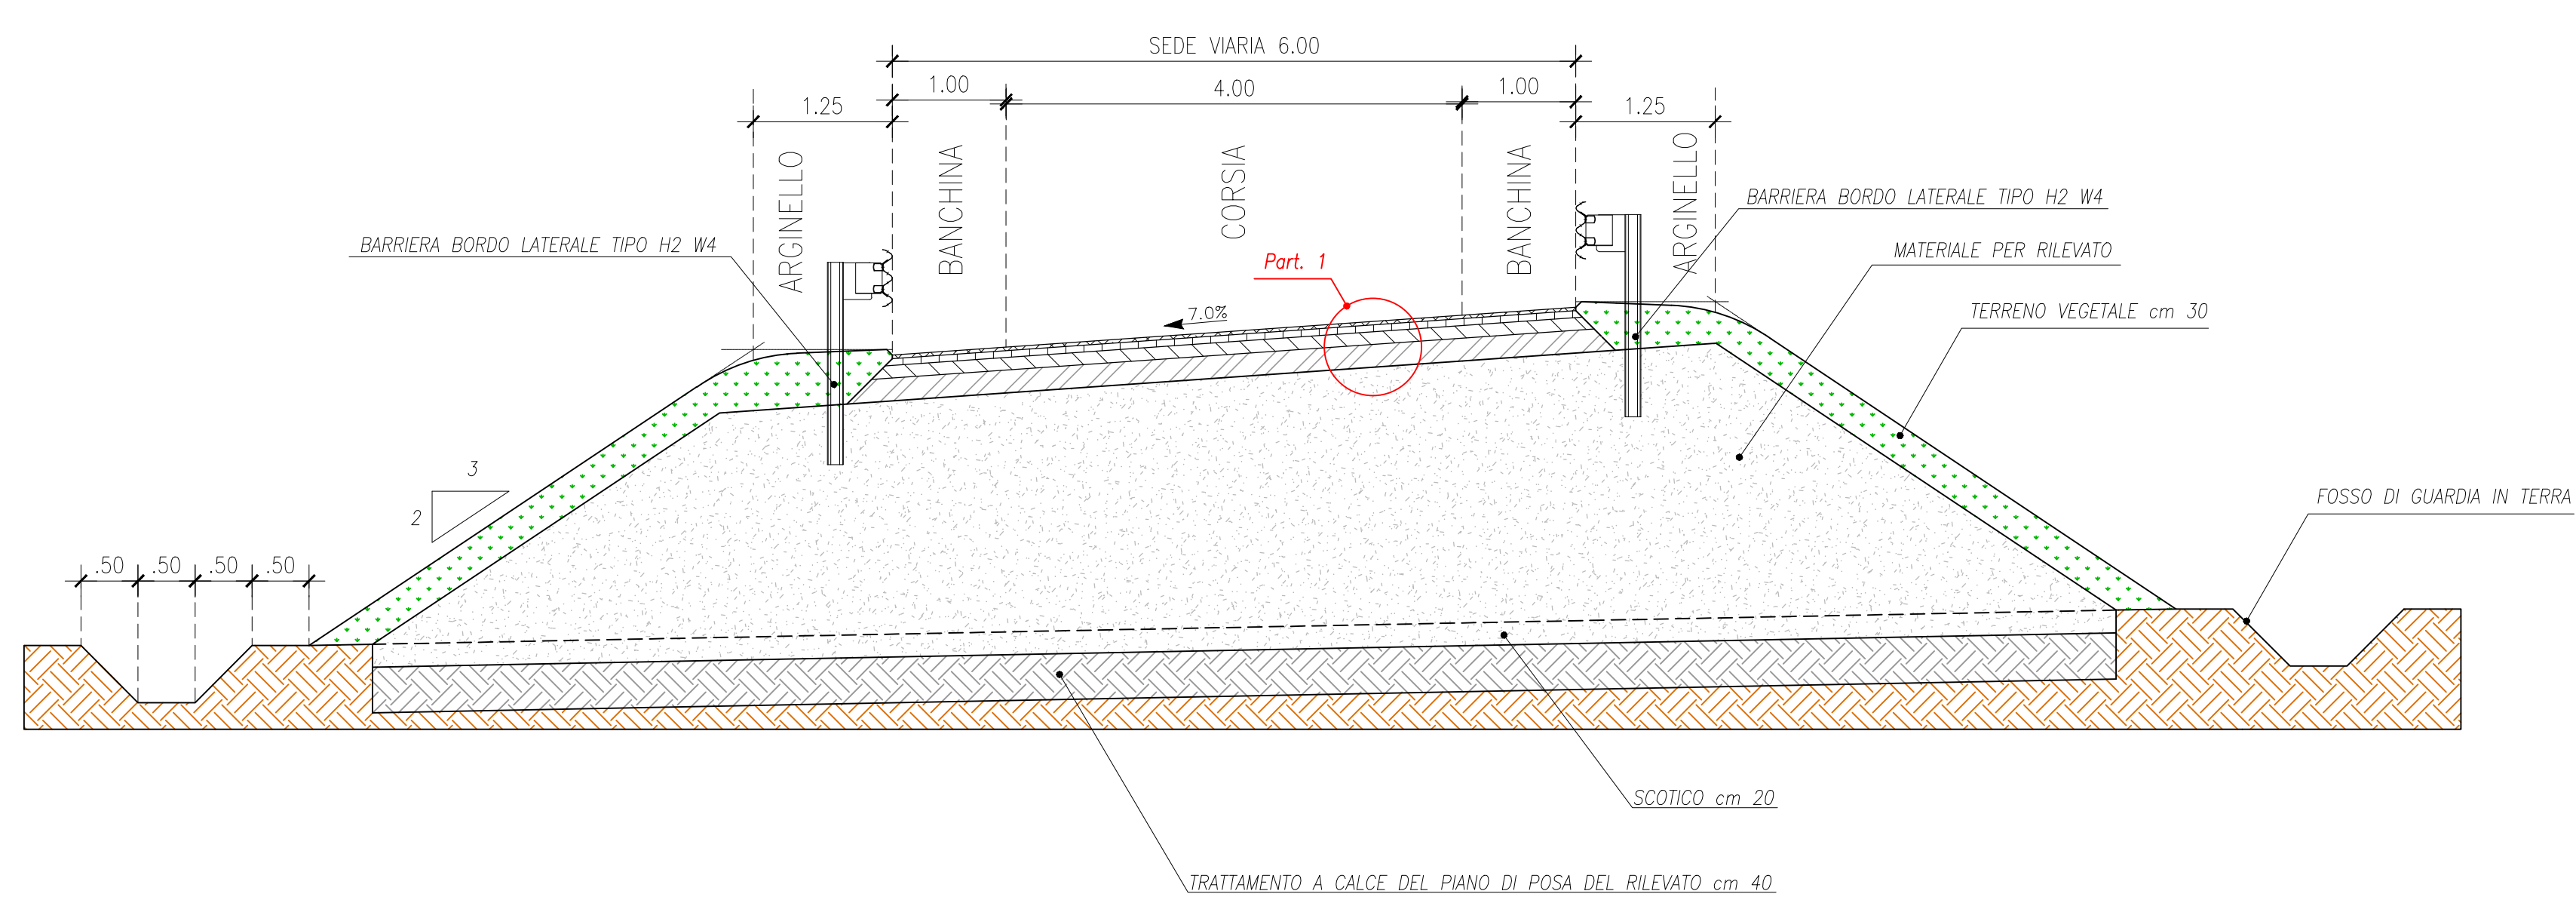

SEZIONE TIPO IMPALCATO PONTE SU RAMPA DI ACCESSO A11
Categoria "F1" Strada extraurbana locale (D.M. 5.11.2001)

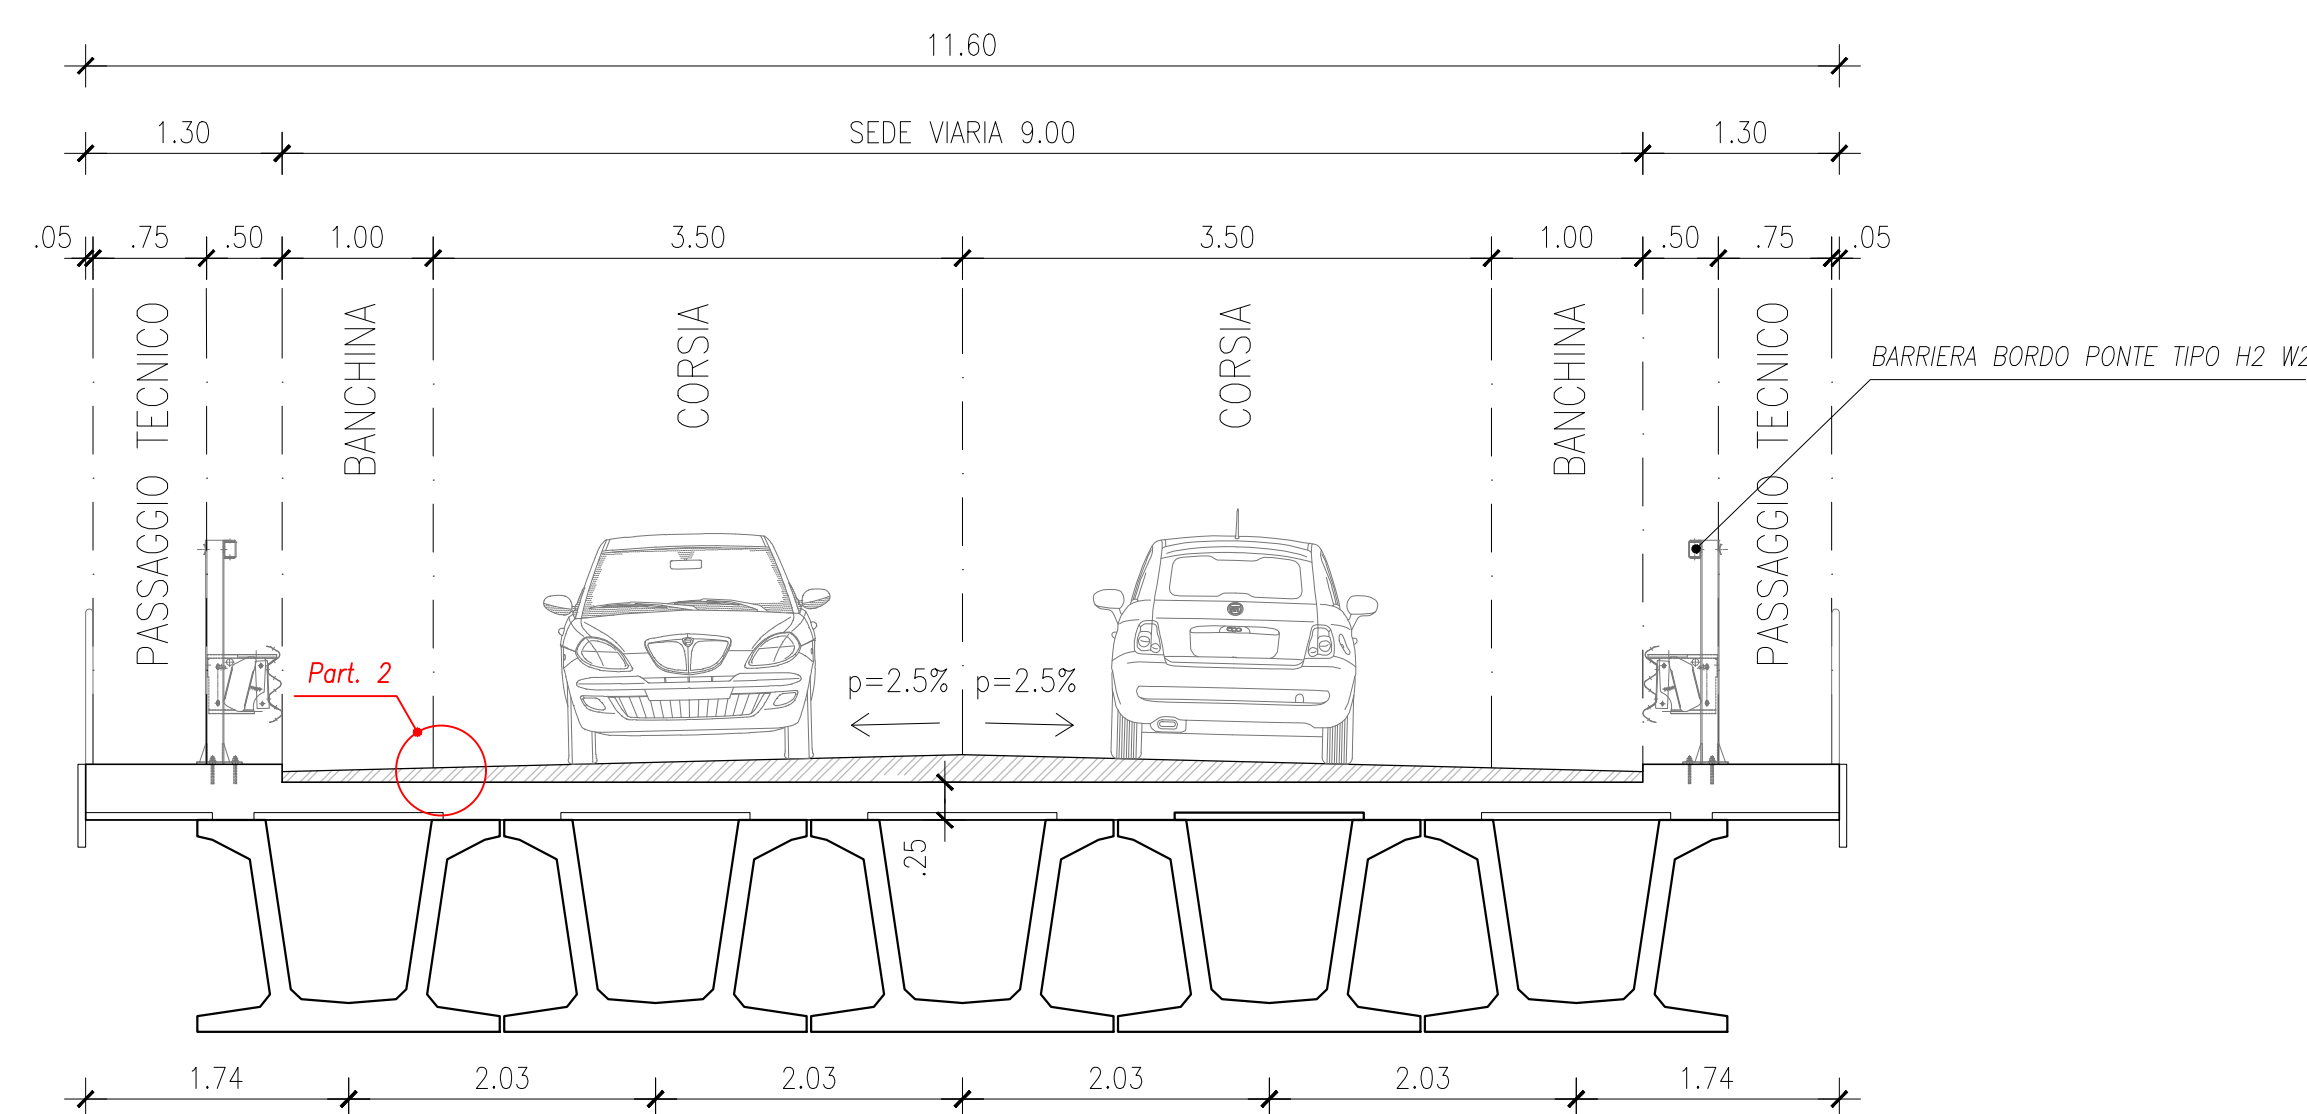


SEZIONE TIPO VIABILITÀ DI SERVIZIO AEROPORTO IN RILEVATO
Categoria "F1" Locale ambito extraurbano(D.M. 5.11.2001)

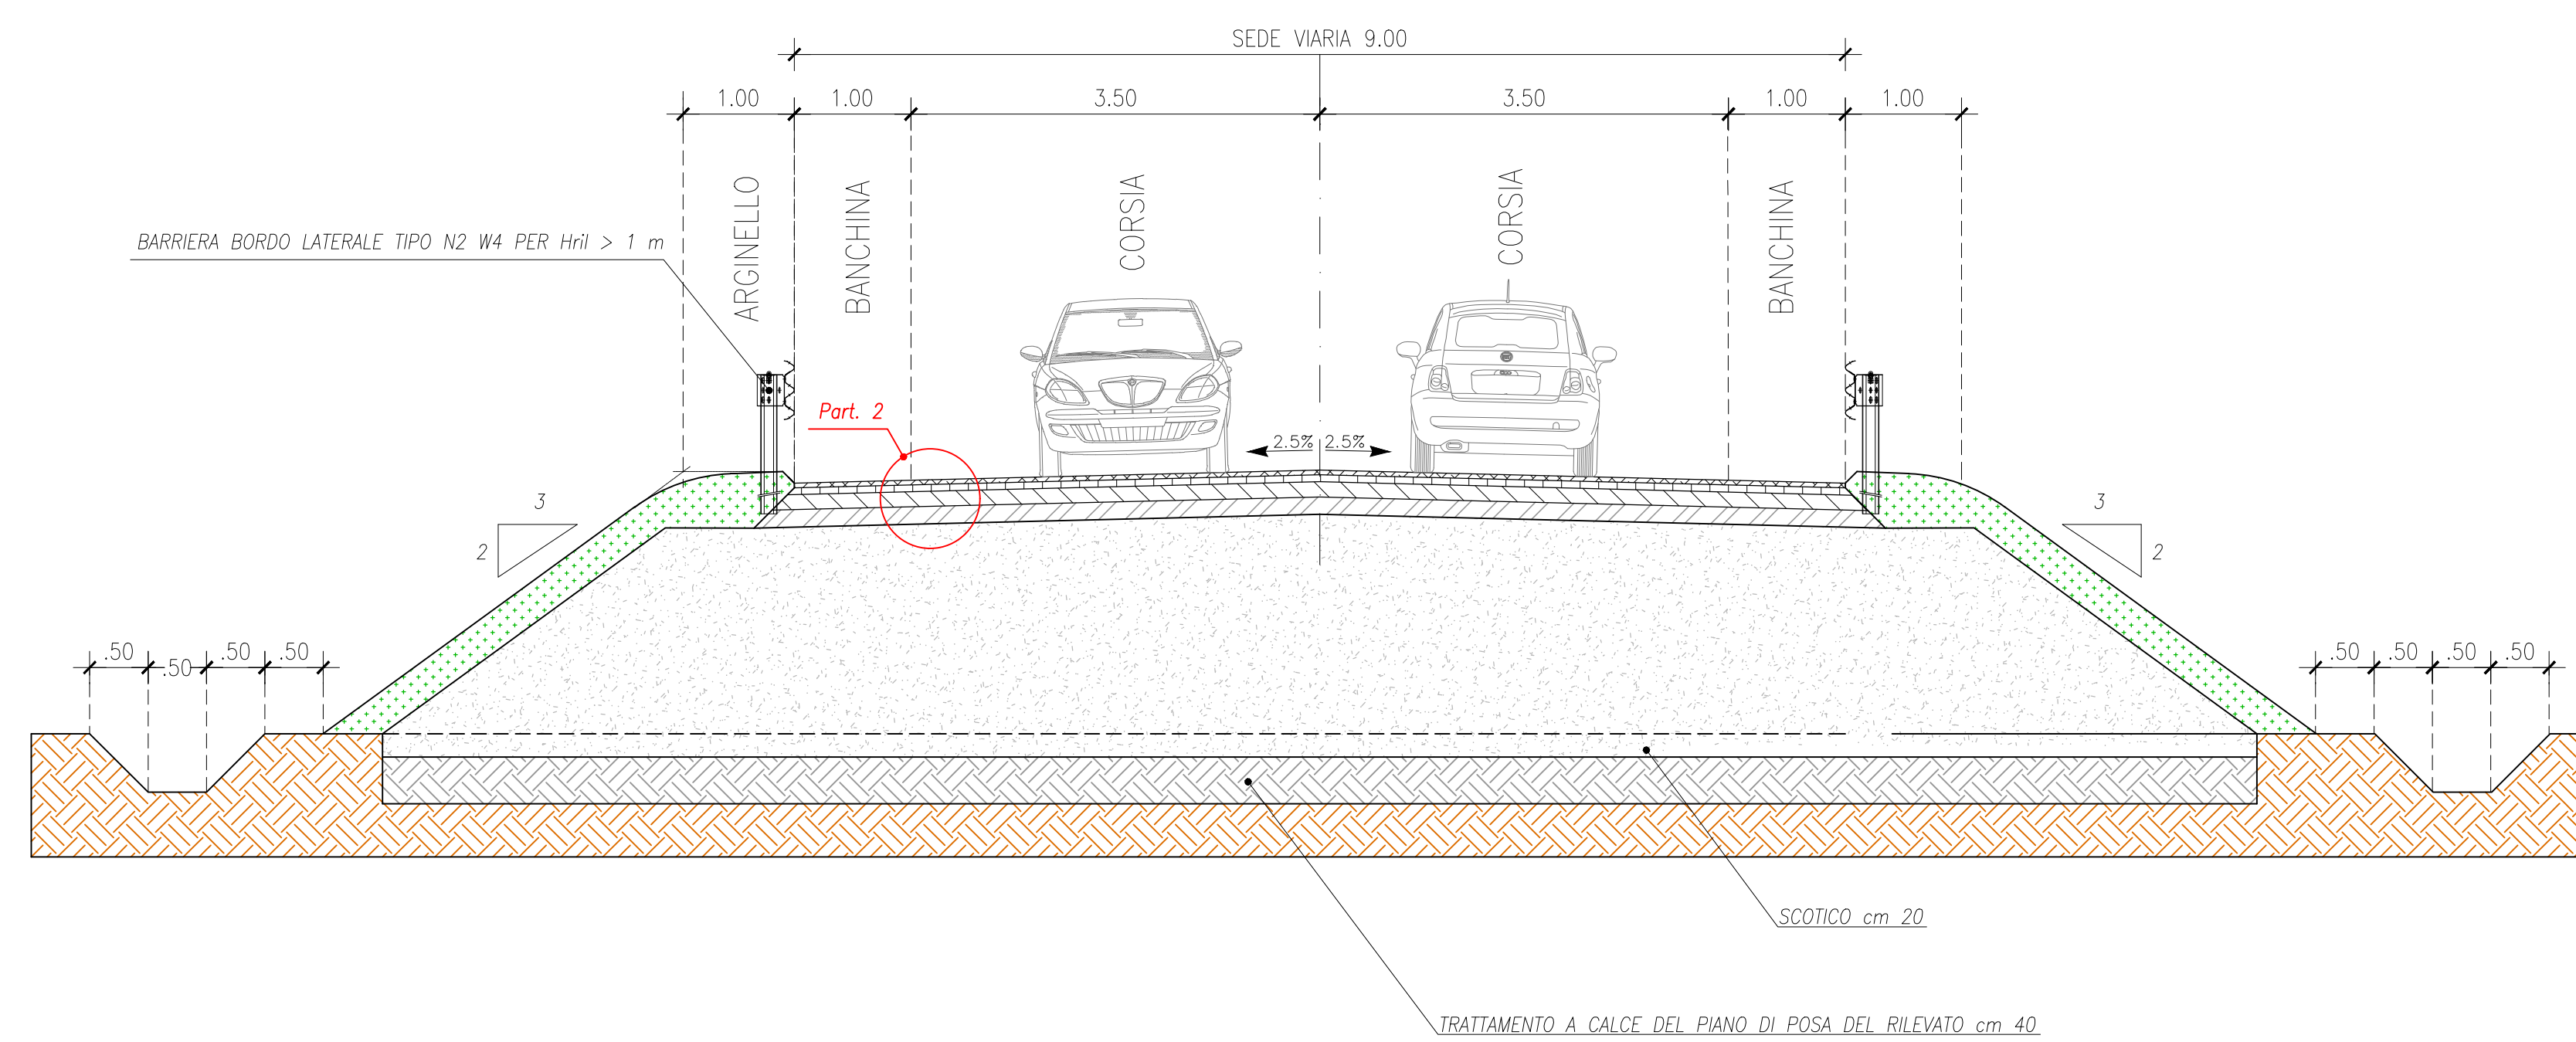

PARTICOLARE "1"

PACCHETTO PAVIMENTAZIONE ASSE PRINCIPALE


scala 1:20

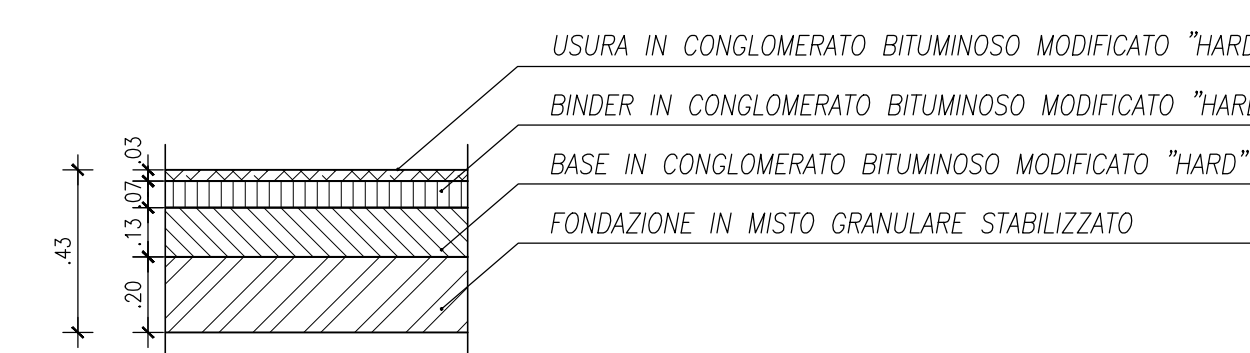

PARTICOLARE "2"

PACCHETTO PAVIMENTAZIONE OPERE D'ARTE

scala 1:20

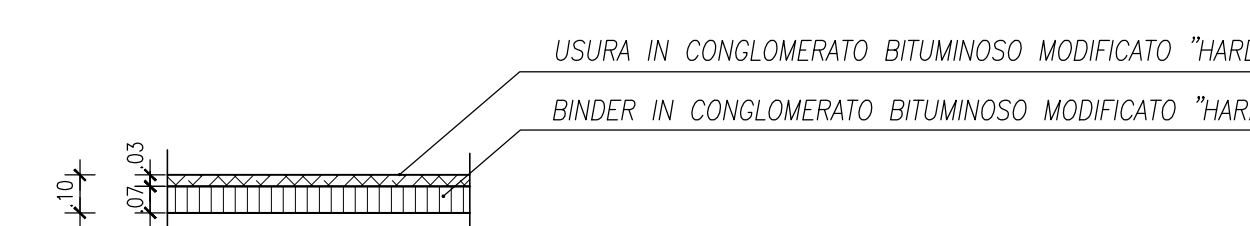



**MINISTERO DELLE
INFRASTRUTTURE E DELLA
MOBILITÀ SOSTENIBILI**



**E.N.A.C.
ENTE NAZIONALE PER
L'AVIAZIONE CIVILE**

Consulente Principale



AEROPORTO INTERNAZIONALE DI FIRENZE - "AMERIGO VESPUCCI"

MASTERPLAN AEROPORTUALE 2035

**Opere Di Viabilità
Sezioni Tipo Viabilità**

PROGETTO DI FATTIBILITÀ TECNICO-ECONOMICA

LIV	REV	DATA EMISSIONE	SCALA	CODICE FILE COMPLETO
PFTF	00	Ottobre 2022	1:50	FLR-MPL-PFTF-VIABILIS-001-OC-SE-Seq Tipo Vial TITOLO RIDOTTO Seq Tipo Vial
		PRODOTTORE	PROGETTISTA	VERIFICATO
REV	DATA	DESCRIZIONE	REDATTO	APPROVATO
		PRODOTTORE	PROGETTISTA	VERIFICATO












