




KEYPLAN

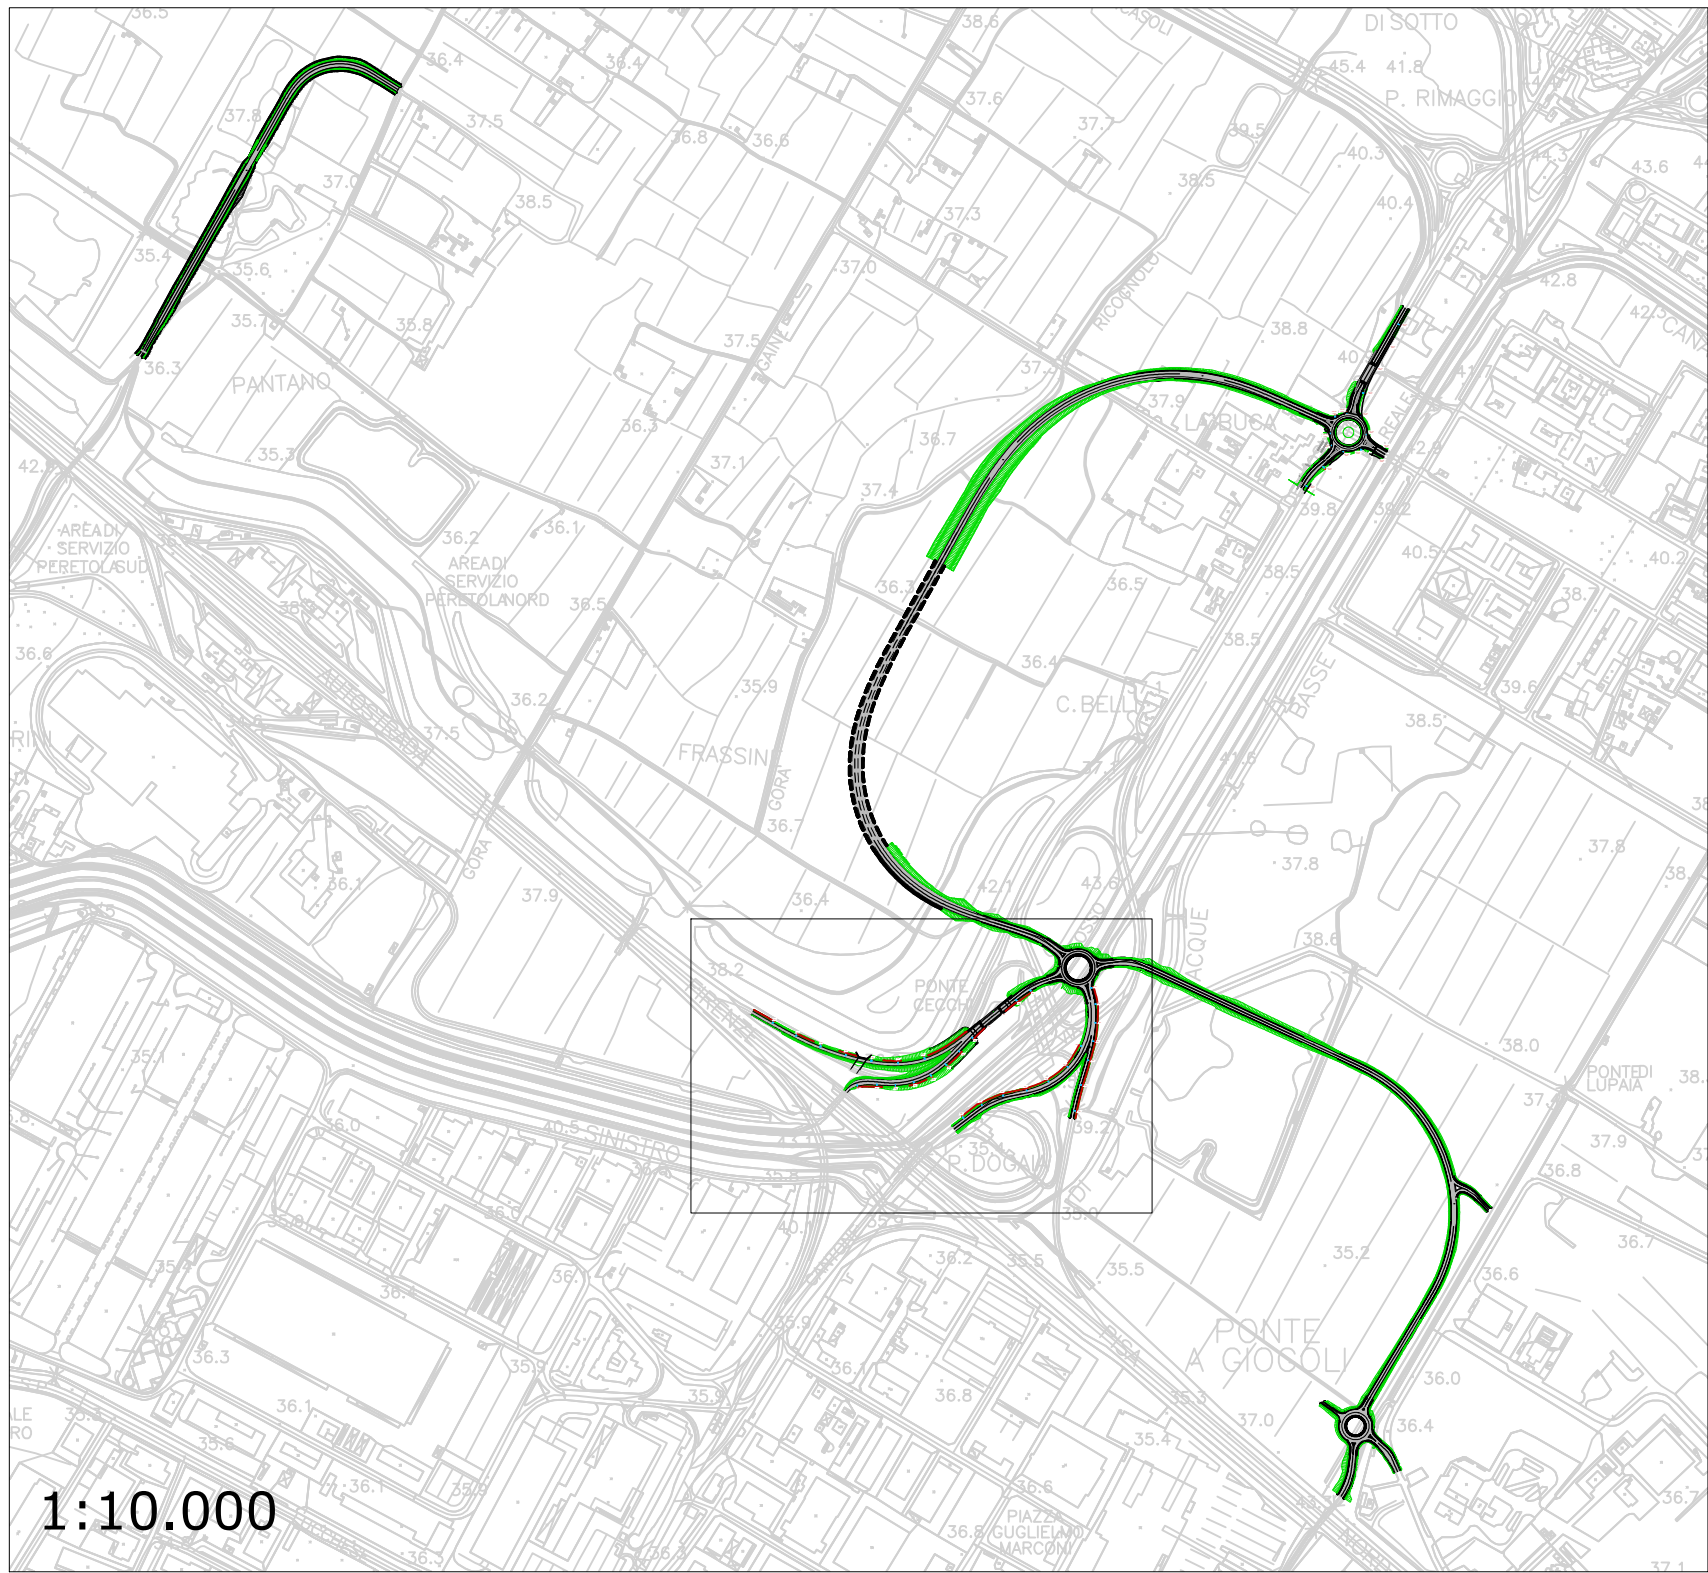


Planimetria Posizionamento Apparecchiature e Impianti Elettrici Rampe Autostradali Scala 1:500

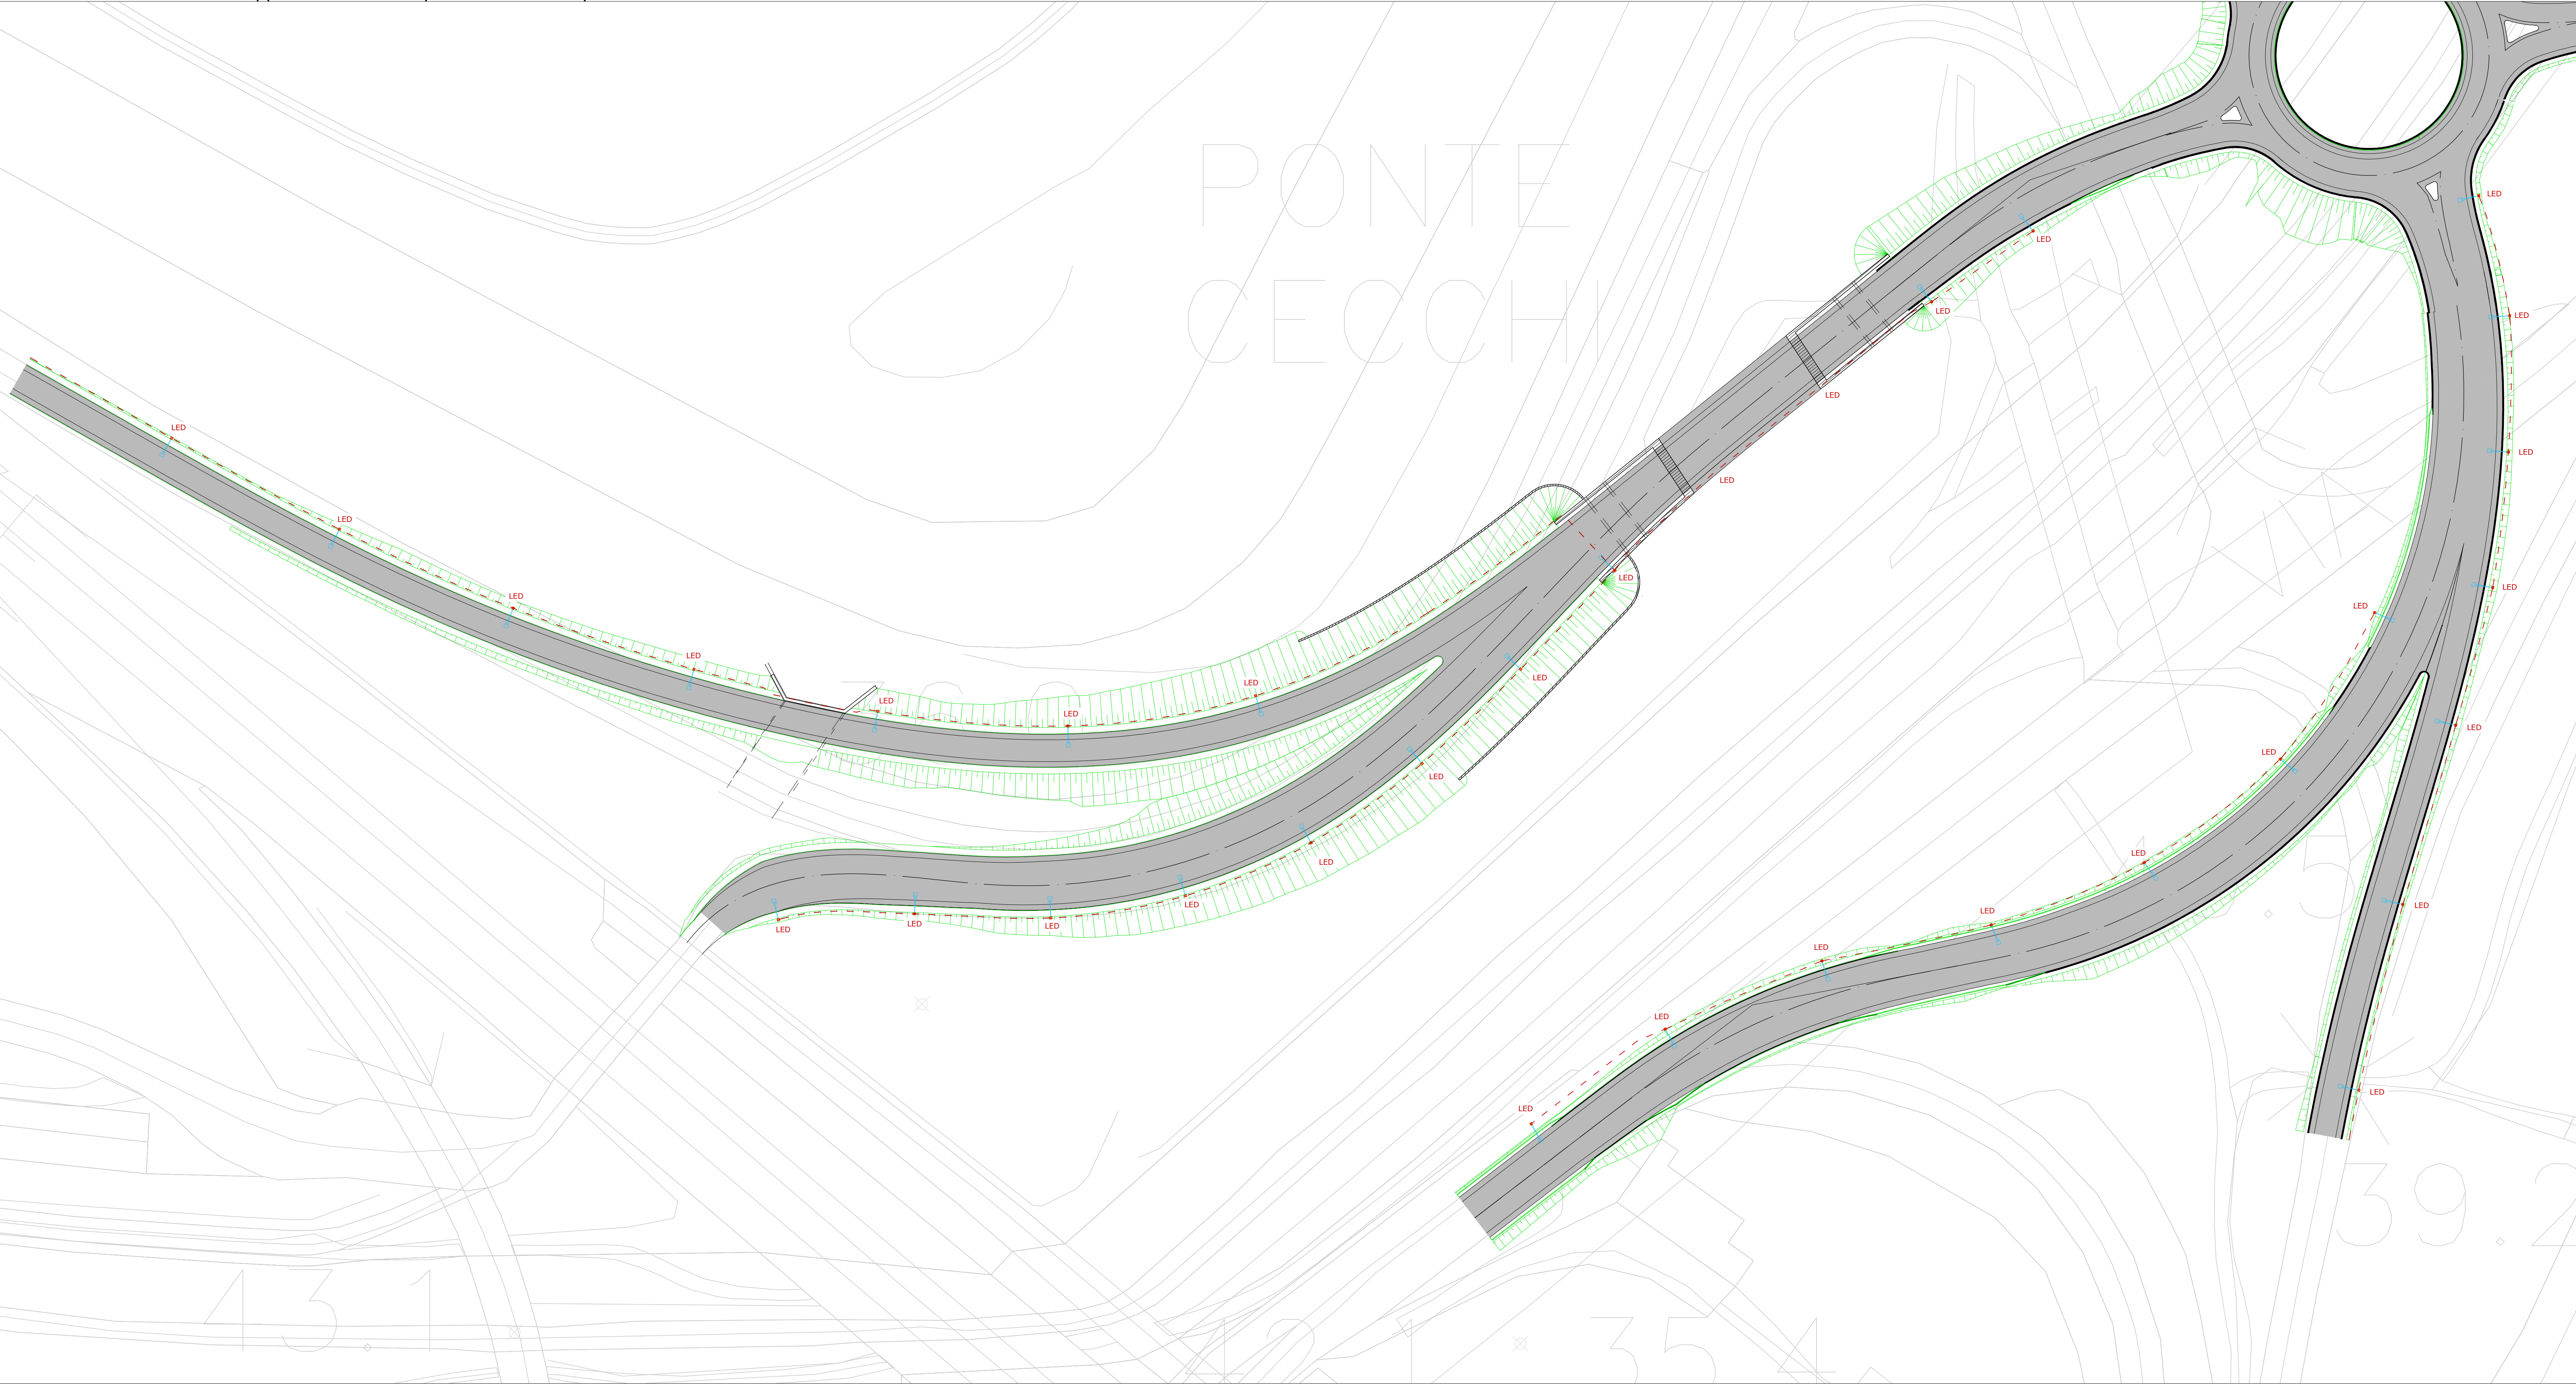

SIMBOLOGIA	
	CORPO ILLUMINANTE DI TIPO STRADALE SORGENTE LUMINOSA LED ATTACCO A SBRACCIO H 9m COMPRESO PLINTO E POZZETTO DERIVAZIONE
	CORPO ILLUMINANTE DI TIPO STRADALE SORGENTE LUMINOSA LED ATTACCO A TESTA PALO H 9m COMPRESO PLINTO E POZZETTO DERIVAZIONE
	CORPO ILLUMINANTE DI TIPO STRADALE SORGENTE LUMINOSA LED ATTACCO A TESTA PALO H 9m COMPRESO PLINTO E POZZETTO DERIVAZIONE
	PROIETTORE DI TIPO STRADALE SORGENTE LUMINOSA LED AD ALTA POTENZA
	POZZETTO ISPEZIONE DERIVAZIONE CON CHIUSINO IN GHISA
	CAVIDOTTO INTERRATO DN 125mm PER POSA CAVI
	CAVIDOTTO IN TUBAZIONE METALLICA A PARETE PER POSA CAVI

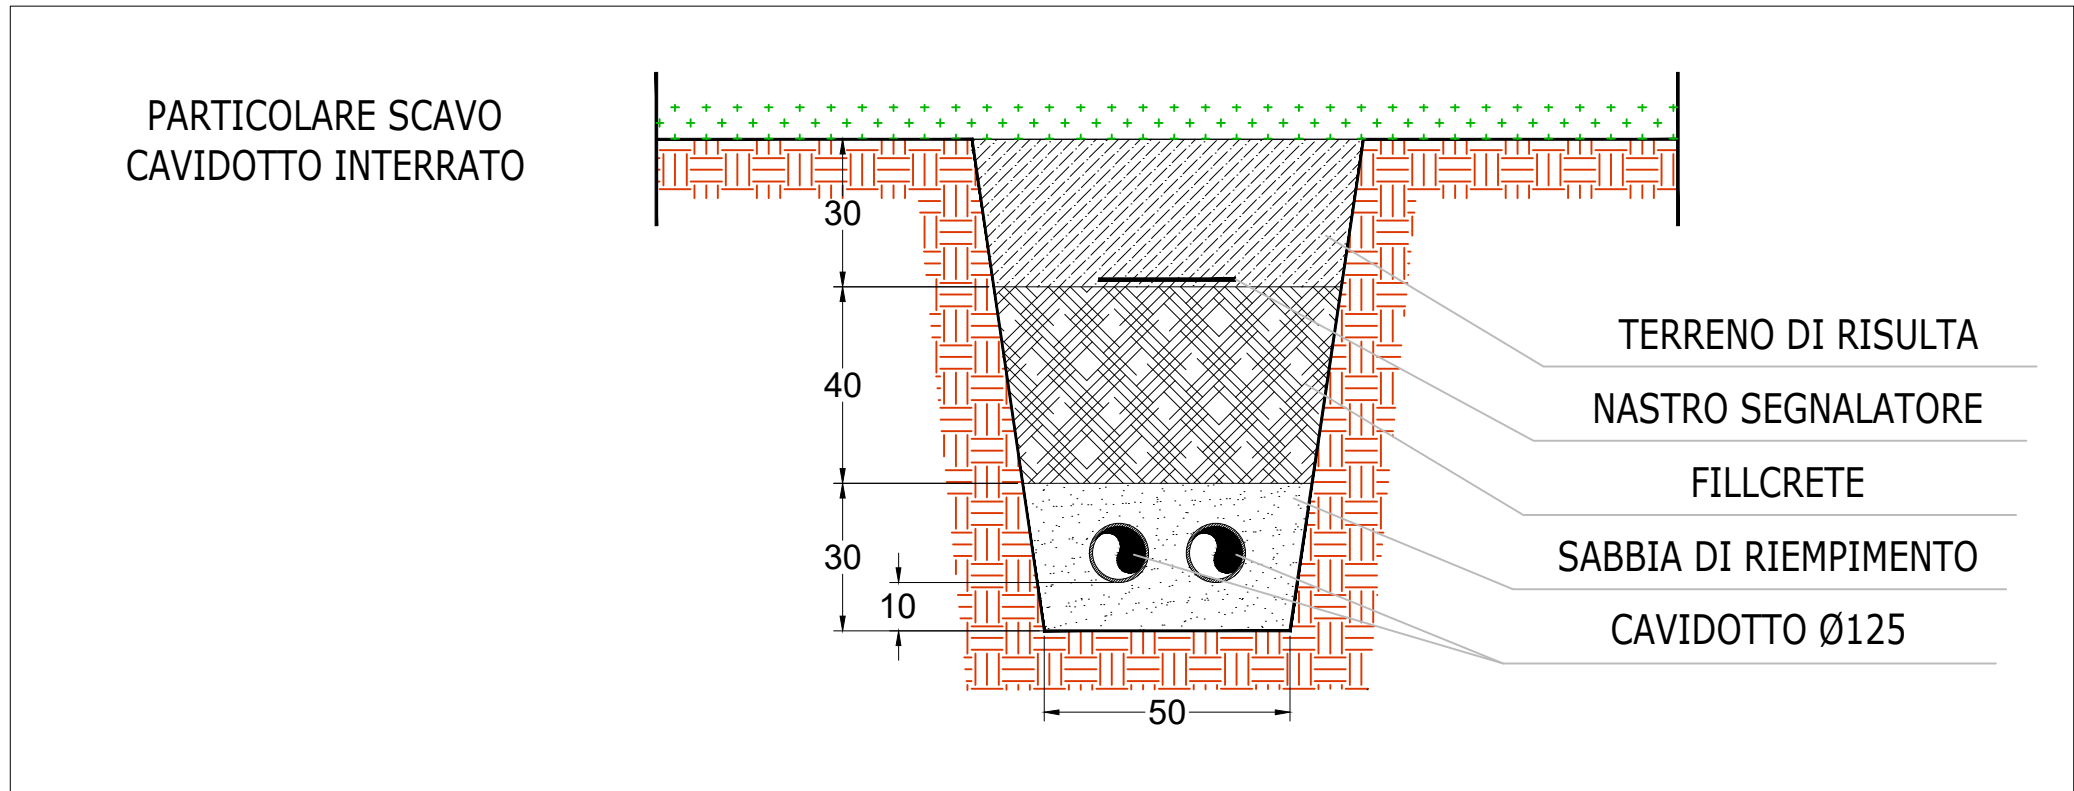

Armatura Stradale Sorgente Luminosa Led

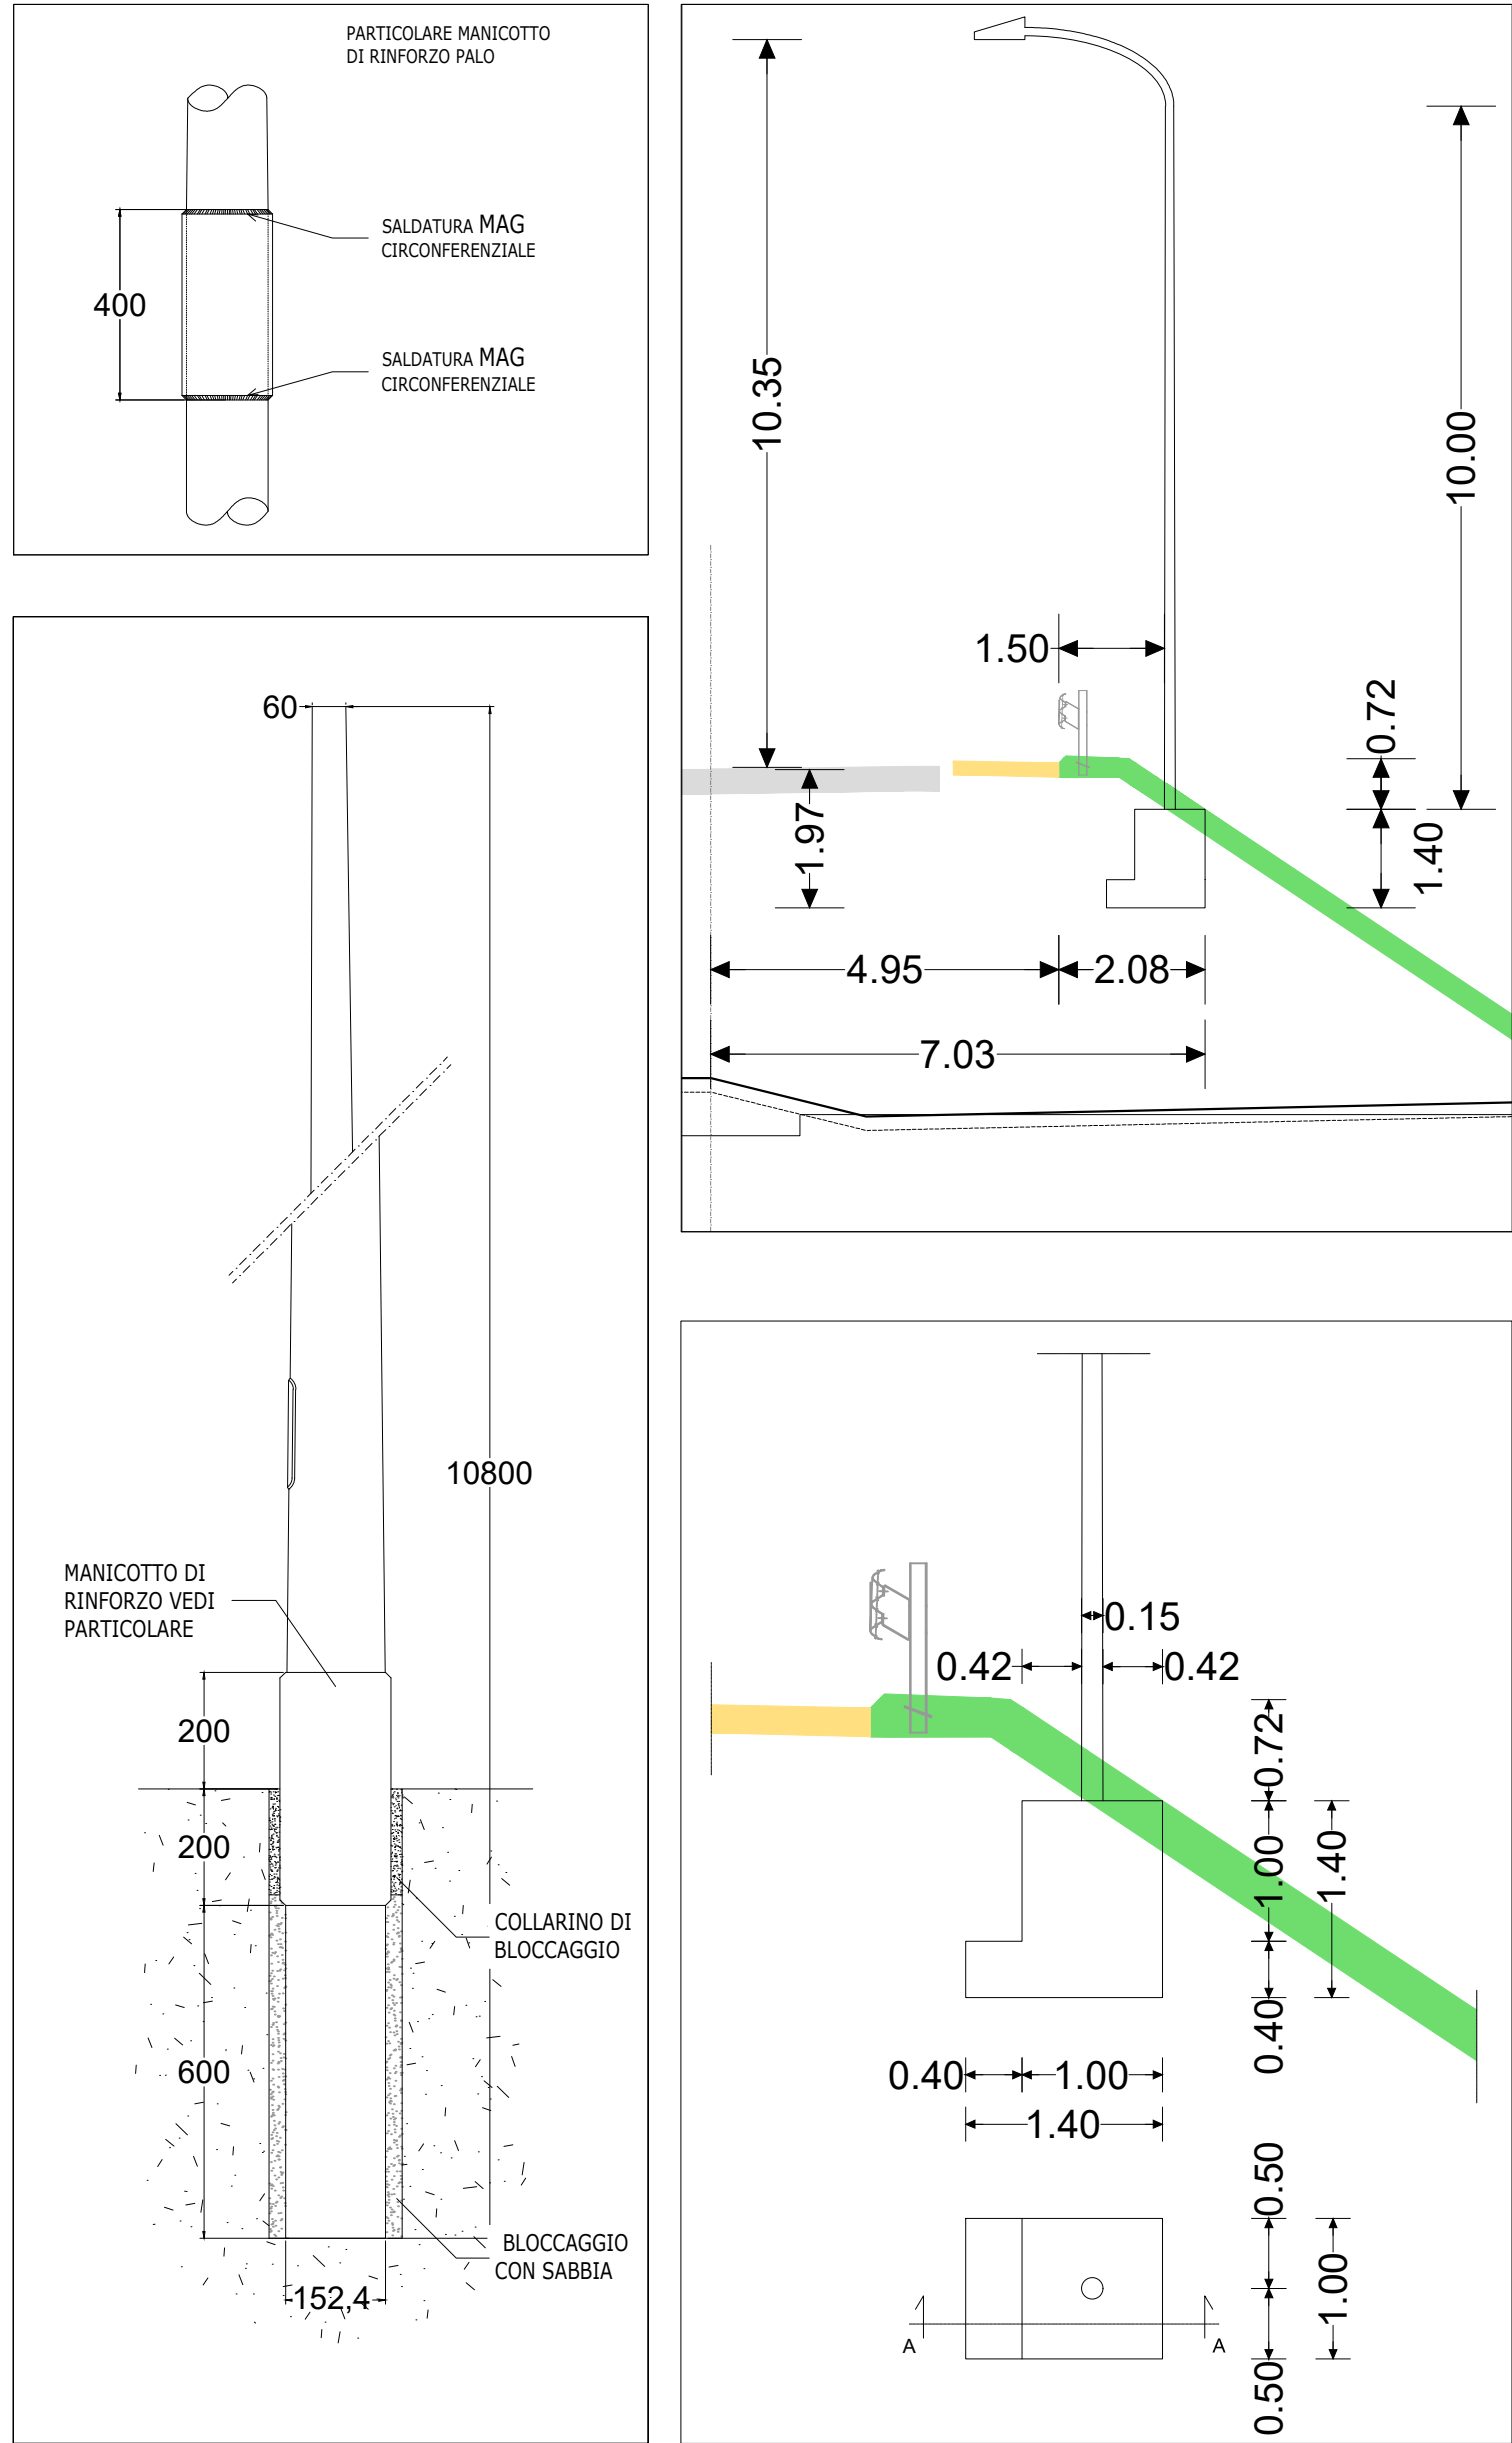

MINISTERO DELLE
INFRASTRUTTURE E DELLA
MOBILITÀ SOSTENIBILE

ENAC
ENTE NAZIONALE per
L'AVIAZIONE CIVILE

AEROPORTO INTERNAZIONALE DI FIRENZE - "AMERIGO VESPUCCI"

MASTERPLAN AEROPORTUALE 2035

Opere Di Viabilità
Planimetria Posizionamento Apparecchiature e Impianti Elettrici
Rampe Autostradali

PROGETTO DI FATTIBILITÀ TECNICO-ECONOMICA

LIV	REV	DATA EMISSIONE	SCALA	CODICE FILE COMPLETO
PFT	00	Ottobre 2022	1:500	FLR-AMPL-PFT-004-IE-PL-Plan Imp Rampe Aut TITOLO: RIBOTTO Plan Imp Rampe Aut

CD	REV	DATA	DESCRIZIONE	PRIMA EMISSIONE	TAL. SECCO	CONFERMA VERIFICA	L. TENERARI

ACCOUNTABLE MANAGER
Dott. Marco Fanti

DIREZIONE TECNICA
Ing. Luca Fanti
Osserv. degli Impianti e della Sicurezza d'Impianto

SUPPORTO SPECIALISTICO
PROGETTAZIONE SPECIALISTICA
Ing. Luca Fanti
Osserv. degli Impianti e della Sicurezza d'Impianto

POST HOLDER PROIEZIONE AD INTERNO
Dott. Marco Fanti

POST HOLDER MANUTENZIONE
Ing. Luca Fanti

POST HOLDER AREA DI MOVIMENTO
Dott. Marco Fanti

RESPONSABILE INTEGRAZIONE PRESTAZIONI SPECIALISTICHE
Osserv. degli Impianti e della Sicurezza d'Impianto

SUPPORTO SPECIALISTICO
SUPPORTO ALLA PROIEZIONE PER
ADDEBITAMENTO E SVILUPPO DELLE OPERE
INFRASTRUTTURALI
Ing. Luca Fanti