Sezione BB' scala 1:250

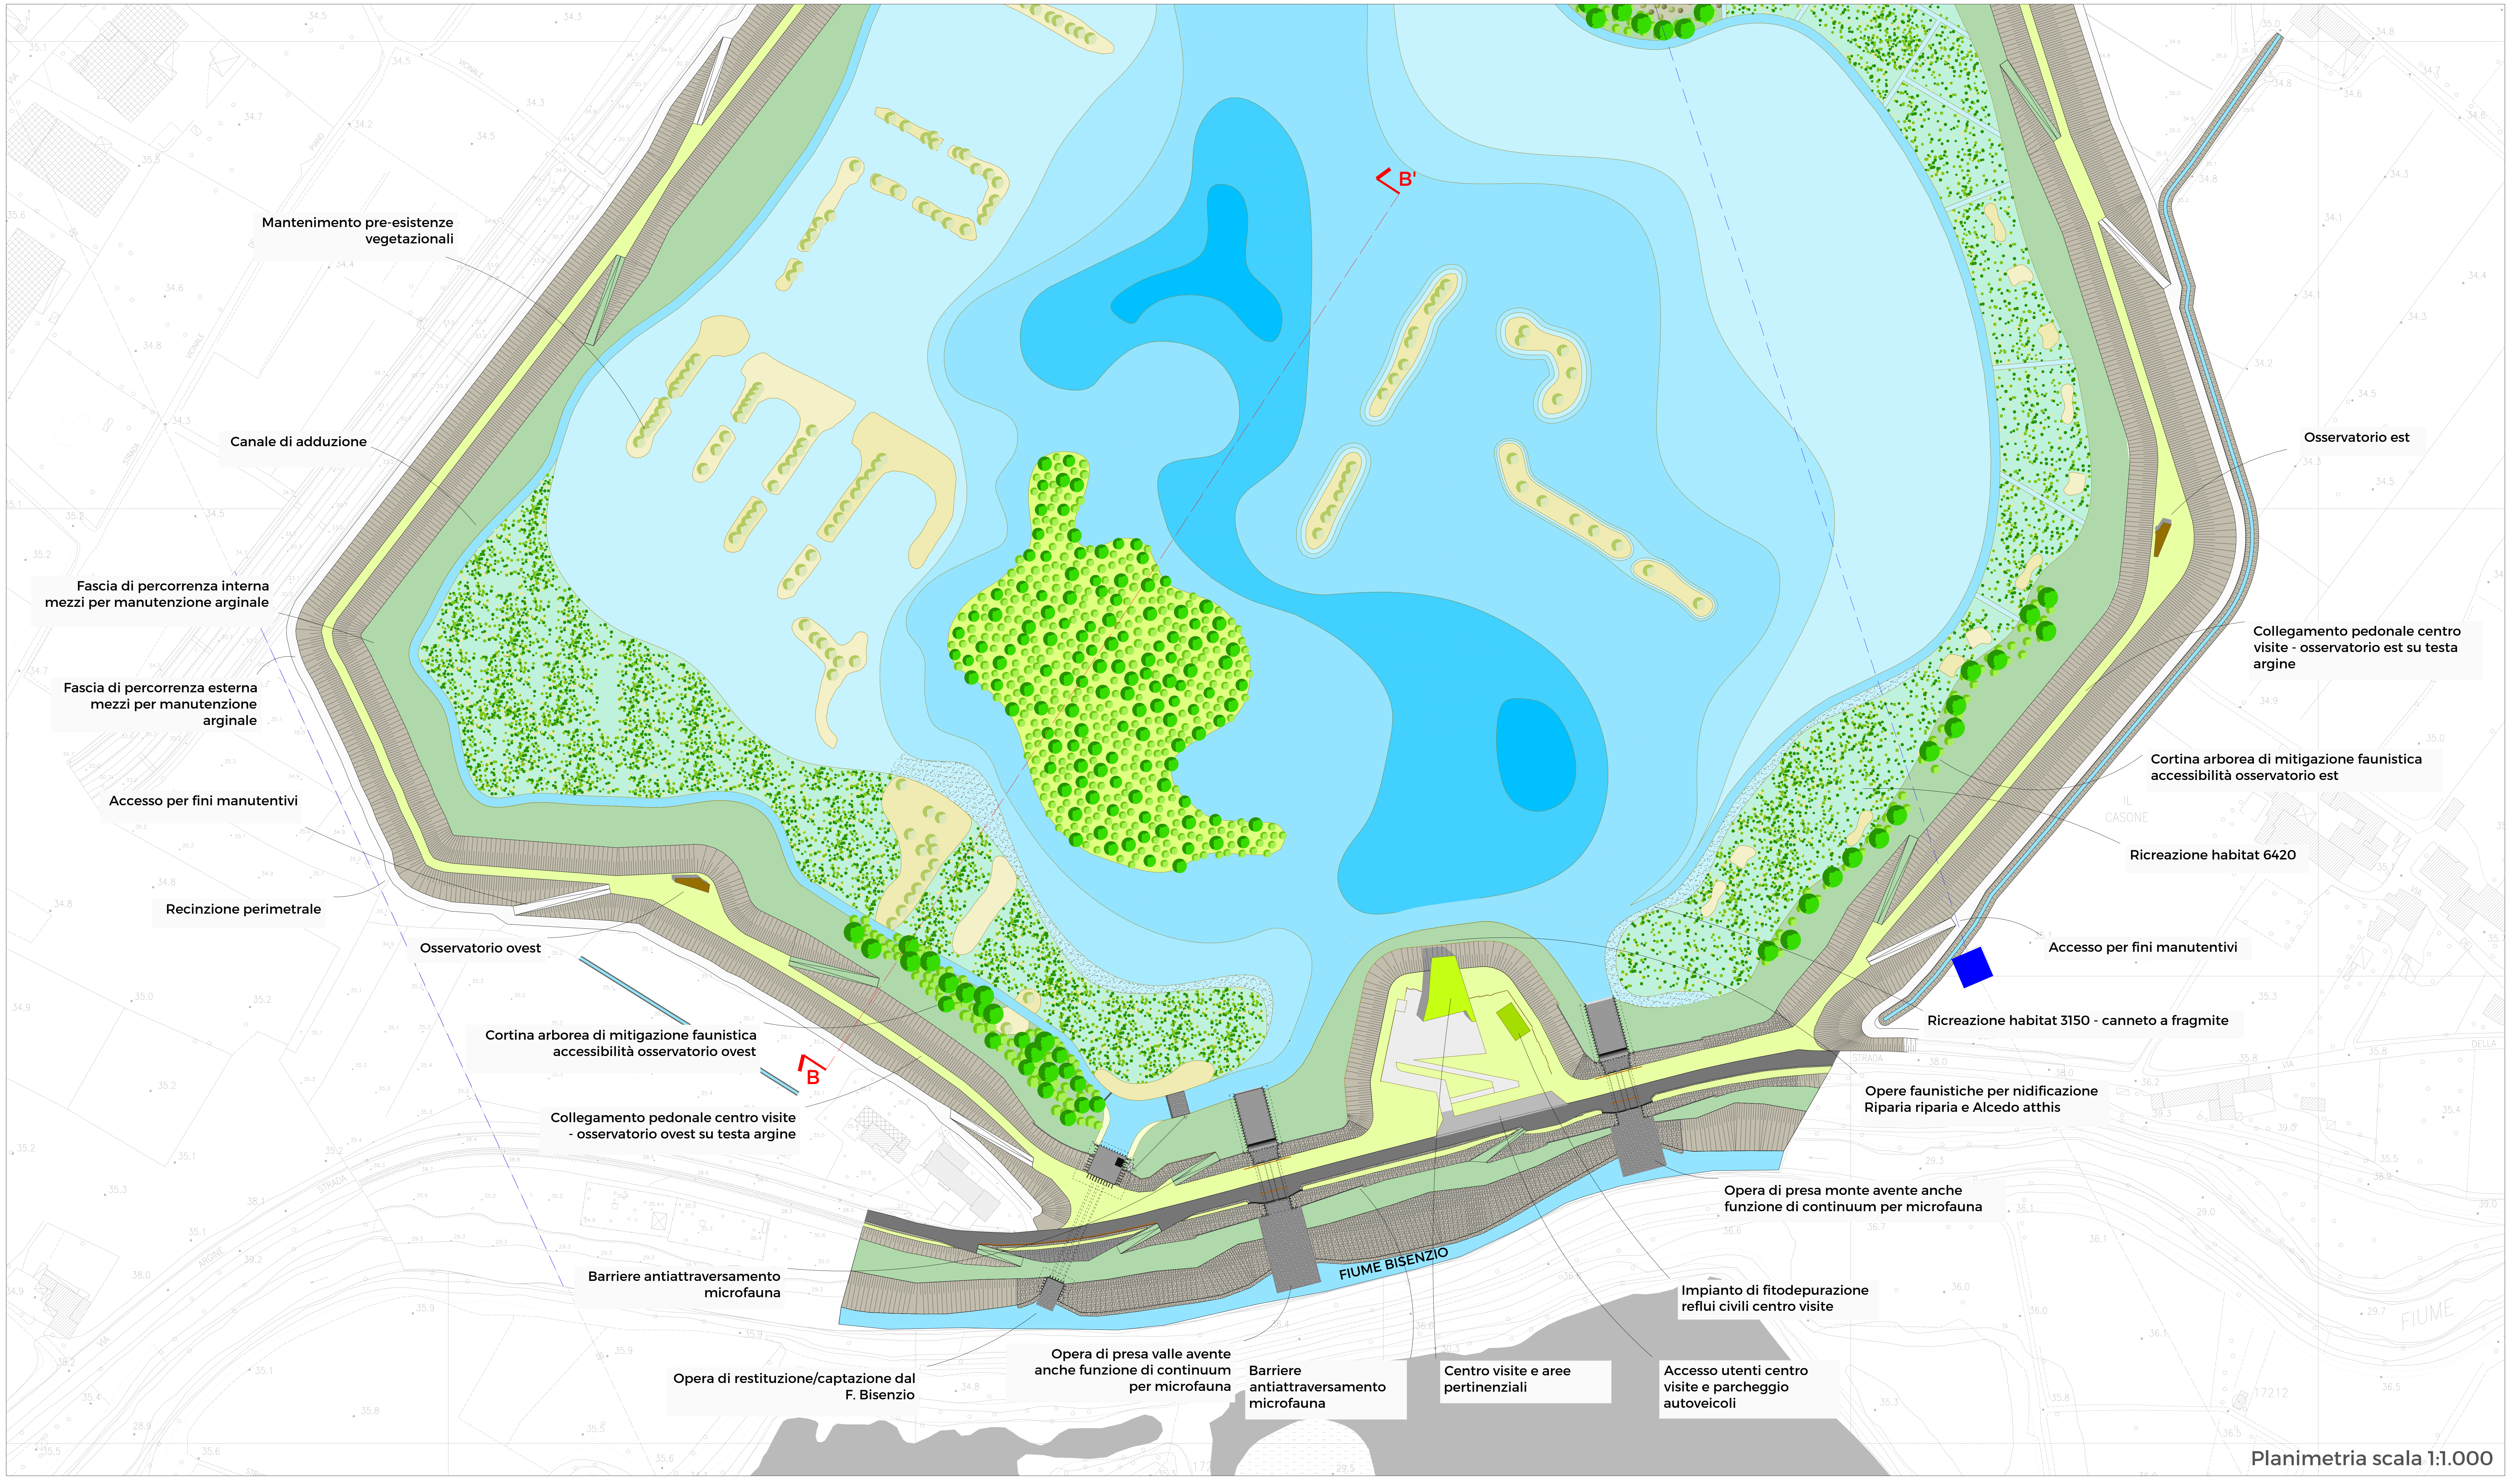
Mantenimento pre-esistenze vegetazionali
Canale di adduzione
Fascia di percorrenza interna mezzi per manutenzione arginale
Fascia di percorrenza esterna mezzi per manutenzione arginale
Accesso per fini manutentivi
Recinzione perimetrale
Osservatorio ovest
Cortina arborea di mitigazione faunistica accessibilità osservatorio ovest
Collegamento pedonale centro visite - osservatorio ovest su testa argine
Barriere antiattraversamento microfauna
Opera di restituzione/captazione dal F. Bisenzio
Opera di presa valle avente anche funzione di continuum per microfauna
Barriere antiattraversamento microfauna
Centro visite e aree pertinenziali
Accesso utenti centro visite e parcheggio autoveicoli
Impianto di fitodepurazione reflui civili centro visite
Opera di presa monte avente anche funzione di continuum per microfauna
Opere faunistiche per nidificazione Riparia riparia e Alcedo atthis
Ricreazione habitat 3150 - canneto a fragmite
Accesso per fini manutentivi
Ricreazione habitat 6420
Cortina arborea di mitigazione faunistica accessibilità osservatorio est
Collegamento pedonale centro visite - osservatorio est su testa argine
Osservatorio est
B'
B
FIUME BISENZIO
CASONE
FIUME

Planimetria scala 1:1.000

LEGENDA

Elementi areali

- Prof. 0,5 m da p.m.l.
- Prof. 0,7 m da p.m.l.
- Prof. 0,9 m da p.m.l.
- Prof. 1,1 m da p.m.l.
- Prof. 1,3 m da p.m.l.

Habitat 3150 - Laghi eutrofici naturali

- Habitat 6420 - Praterie umide mediterranee con piante erbacee alte del Molinio-Holoschoenion
- Habitat 6430 - Bordure planiziali, montane e alpine di magaforbie idrofile (sottotipo planiziale-collinare)
- Habitat 92A0 -Foreste a galleria di Salix alba e Populus alba
- Isolotti (+0,4 da p.m.l.)
- Filari arborei, colture mantenute e segno della viabilità storica
- Canale di adduzione (Prof. 1,0 m da p.m.l.)
- Canali interni ad habitat 6420 (Prof. 0,9 m da p.m.l.)
- Canali interni ad habitat 6430 (Prof. 0,9 m da p.m.l.)

Elementi singolari

- Localizzazione siepi arborate traslocate
- Alberature e siepi campestri mantenute
- Localizzazione olivi traslocati
- Vigneti mantenuti
- viabilità di manutenzione e di accesso a traliccio TERNA
- Aree starter a fragmiteto - habitat 3150
- Aree starter a igrofile sommerse - habitat 3150
- Elettrodotto AT Terna e tralicci
- Argine cassa di espansione
- Quinte arboree
- Inerbimento con prato polifita
- Centro visite
- Osservatori
- Recinzione perimetrale
- Cancelli

Quote

- 34.6 / 33.9 — Quote stato di fatto (m s.l.m.) / Quote stato di progetto (m s.l.m.)
- 35.1 — Quota stato di progetto (m s.l.m.)
- 35.1 — Quota piano medio lacuale (p.m.l.) in m s.l.m.

MINISTERO DELLE INFRASTRUTTURE E DELLA MOBILITÀ SOSTENIBILI

E.N.A.C.
ENTE NAZIONALE per L'AVIAZIONE CIVILE

Committente Principale
AEROPORTO INTERNAZIONALE DI FIRENZE - "AMERIGO VESPUCCI"

Opera
MASTERPLAN AEROPORTUALE 2035

Titolo Documento
Area di Compensazione Ambientale e Paesaggistica "Il Piano di Manetti"
Planimetria di dettaglio, sezioni - Settore Sud

Livello di Progetto
PROGETTO DI FATTIBILITÀ TECNICO-ECONOMICA

LIV	REV	DATA EMISSIONE	SCALA	CODICE FILE
PFTE	00	Ottobre 2022	varie	FLR-MPL-PFTE-CAP4-019-AR-PL_Manetti Plan Sez S
				TITOLO RIDOTTO Manetti Plan Sez S

00	2022	Prima Emissione	TAE	F. BOSI	L. TENERANI
REV	DATA	DESCRIZIONE	REDATTO	VERIFICATO	APPROVATO

COMMITTENTE PRINCIPALE	PROGETTAZIONE	SUPPORTI SPECIALISTICI
ACCOUNTABLE MANAGER Dott. Vittorio Fanti	DIRETTORE TECNICO Ing. Lorenzo Tenerani Ordine degli Ingegneri di Massa Carrara n°631	PROGETTISTA SPECIALISTICO Ing. Lorenzo Tenerani Ordine degli Ingegneri di Massa Carrara n°631 CONSULENZA SPECIALISTICA RESPONSABILE SCIENTIFICO INTERVENTI DI ECOLOGIA APPLICATA ALLA CONSERVAZIONE Dott. Biol. CARLO SCOCCIANTI ENVI area ambiente territorio paesaggio PROGETTISTA SPECIALISTICO Dott. Agr. ELENA LANZI Dott. Agr.ANDREA VATTERONI
POST HOLDER PROGETTAZIONE AD INTERIM Dott. Vittorio Fanti POST HOLDER MANUTENZIONE Ing. Nicola D'Ippolito POST HOLDER AREA DI MOVIMENTO Geom. Luca Ermini	RESPONSABILE INTEGRAZIONE PRESTAZIONI SPECIALISTICHE Arch. Filippo Bosi Ordine degli Architetti di Firenze n°9004	

È SEVERAMENTE VIETATA LA RIPRODUZIONE E/O LA CESSIONE A TERZI SENZA AUTORIZZAZIONE DELLA COMMITTENTE