


PLANIMETRIA STATO DI PROGETTO GENERALE - QUADRO B

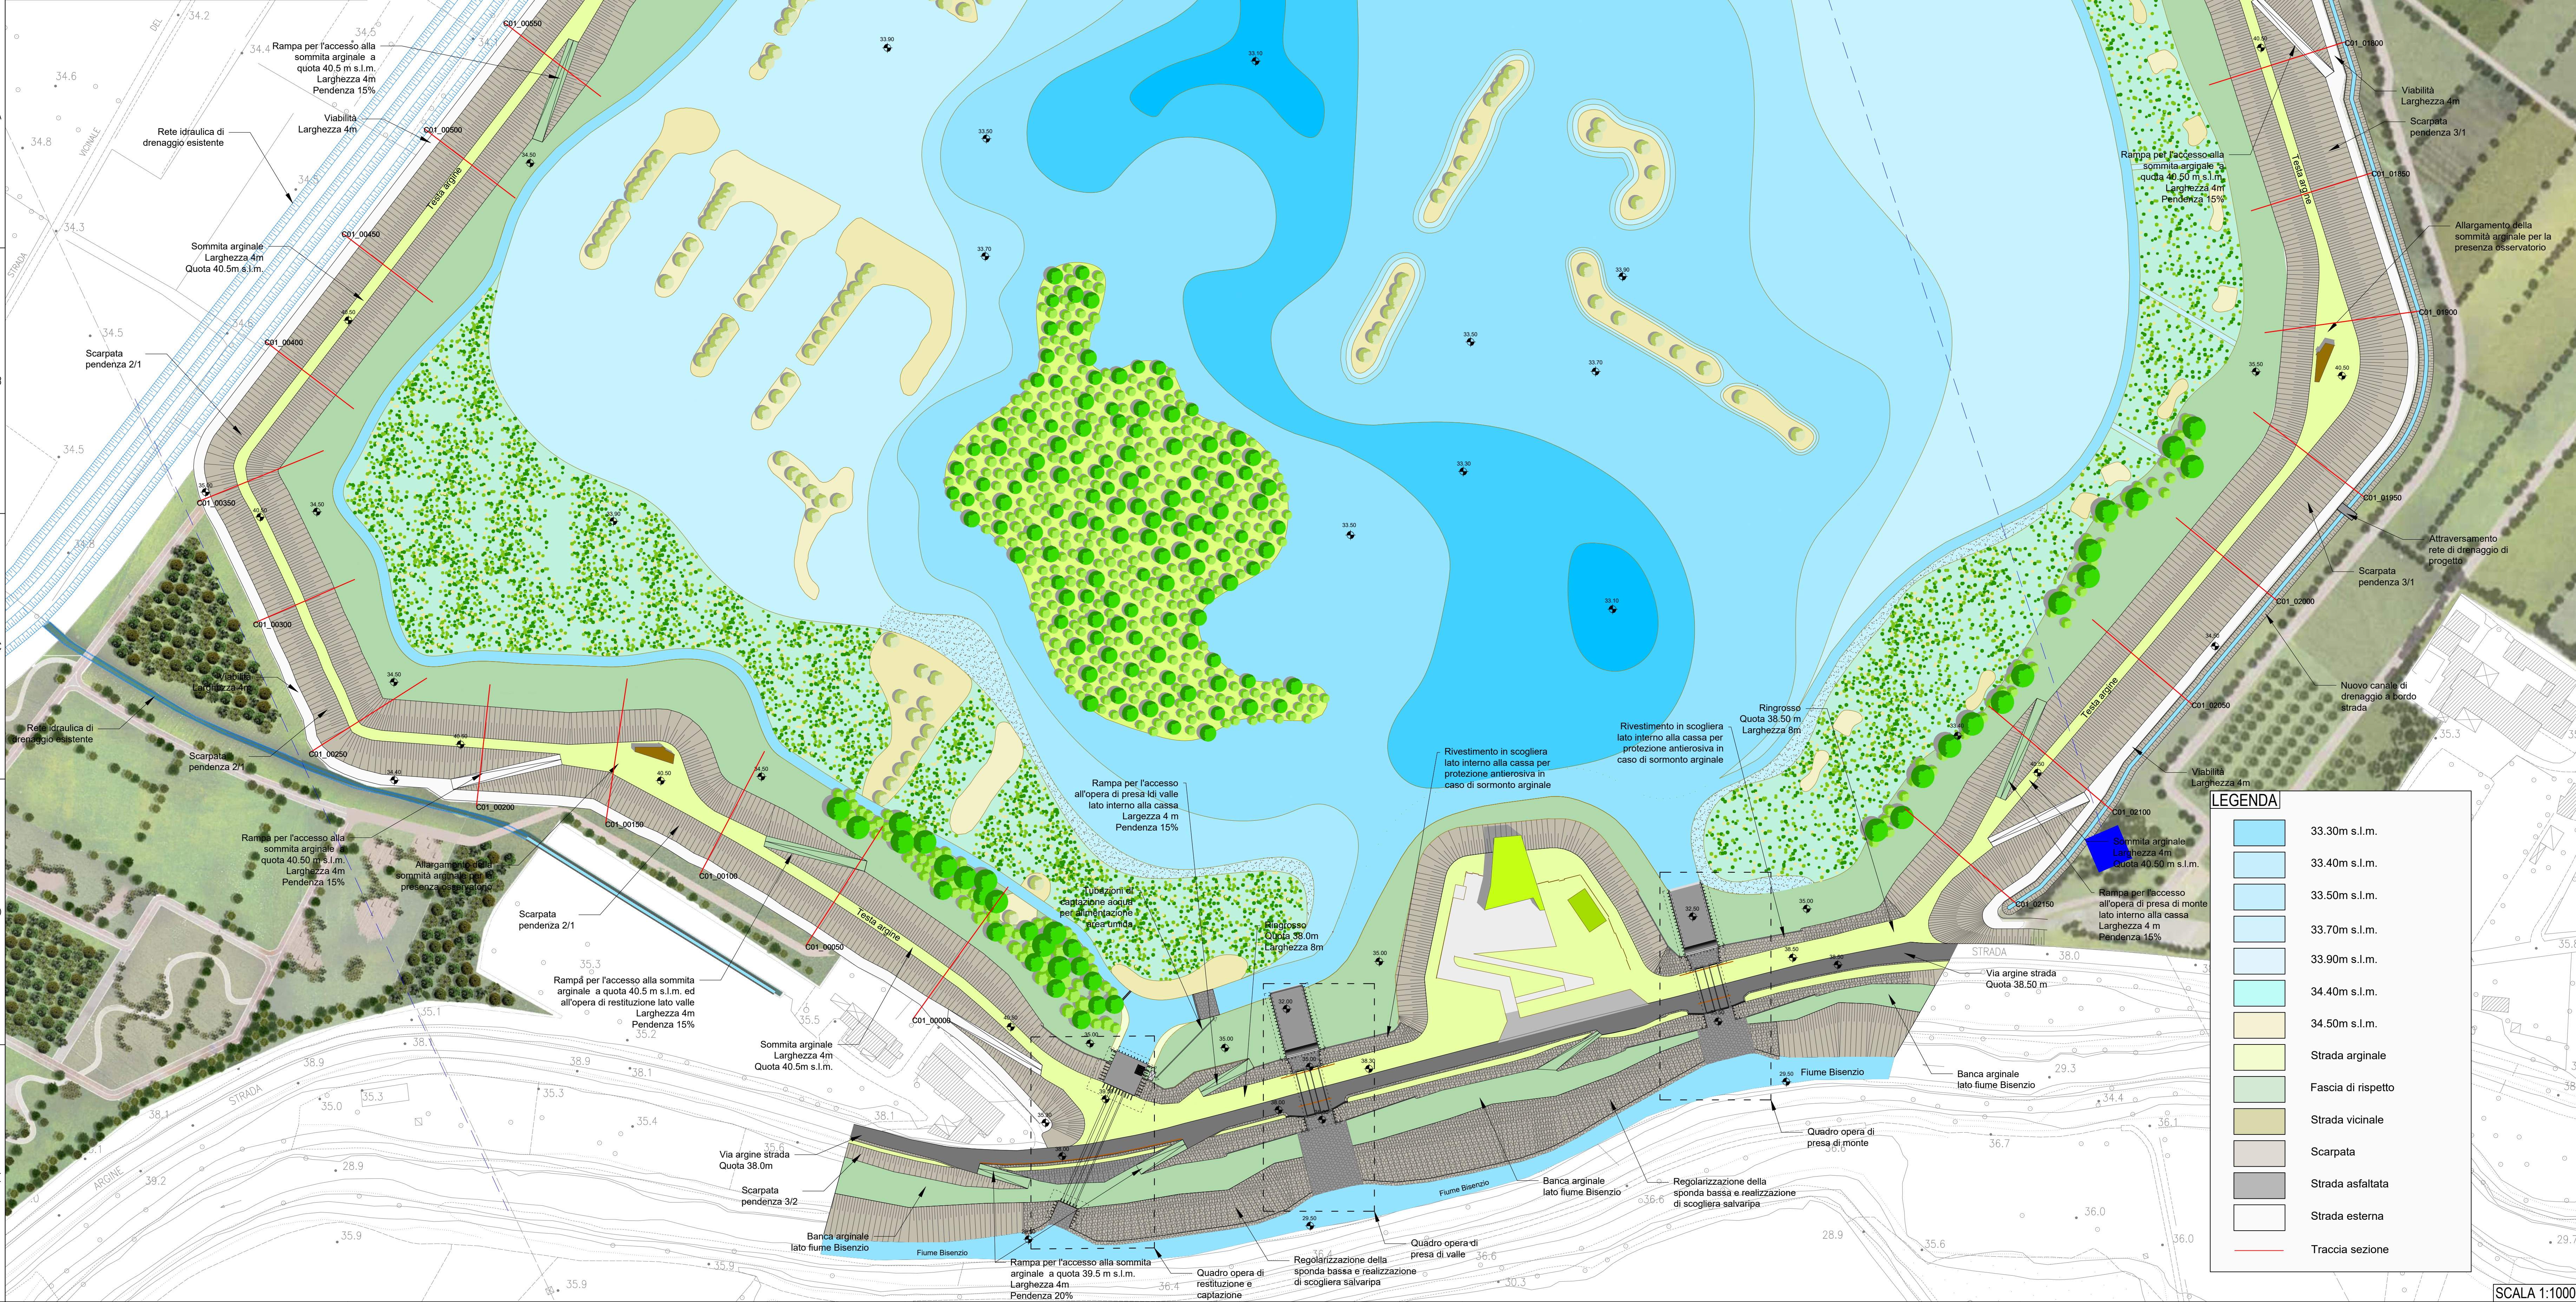

PLANIMETRIA D'INQUADRAMENTO



MINISTERO DELLE
INFRASTRUTTURE E DELLA
MOBILITÀ SOSTENIBILI

ENAC
ENTE NAZIONALE per
L'AVIAZIONE CIVILE

Toscana Aeroporti
AEROPORTO INTERNAZIONALE DI FIRENZE - "AMERIGO VESPUCCI"

MASTERPLAN AEROPORTUALE 2035

Area di Compensazione Ambientale e Paesaggistica "Il Piano di Manetti"
Planimetria Stato di Progetto Opere Idrauliche - Quadro B

PROGETTO DI FATTIBILITÀ TECNICO-ECONOMICA

REV	DATA	DESCRIZIONE	REDAITTO	VERIFICATO	APPROVATO
00	10/2022	Prima Emissione	TAE	F. BOSI	L. TENERARI

COMITENTE PRINCIPALE	PROGETTAZIONE	SUPPORTI SPECIALISTICI
Toscana Aeroporti ACCOUNTABLE MANAGER Data: 10/2022	Toscana Aeroporti engineering DIRETTORE TECNICO Ing. Lorenzo Tencati Collaboratori: Ing. Andrea Benvenuti, Ing. Luca Tencati	PROGETTAZIONE SPECIALISTICA Toscana Aeroporti engineering Ing. Lorenzo Tencati (Direttore Tecnico) Ing. Andrea Benvenuti (Consulente Specialistico)
POST HOLDER PROGETTAZIONE AD INTERNI Ing. Luca Tencati	RESPONSABILE INTEGRAZIONE PRESTAZIONI SPECIALISTICHE Aut. Progetto: Ing. Andrea Benvenuti Collaboratori: Ing. Andrea Benvenuti, Ing. Luca Tencati	CONSULENZA SPECIALISTICA Ing. Andrea Benvenuti
POST HOLDER MANUTENZIONE Ing. Luca Tencati		
POST HOLDER AREA DI MOVIMENTO Ing. Luca Tencati		

HydroGeo Ingegneria s.r.l.