



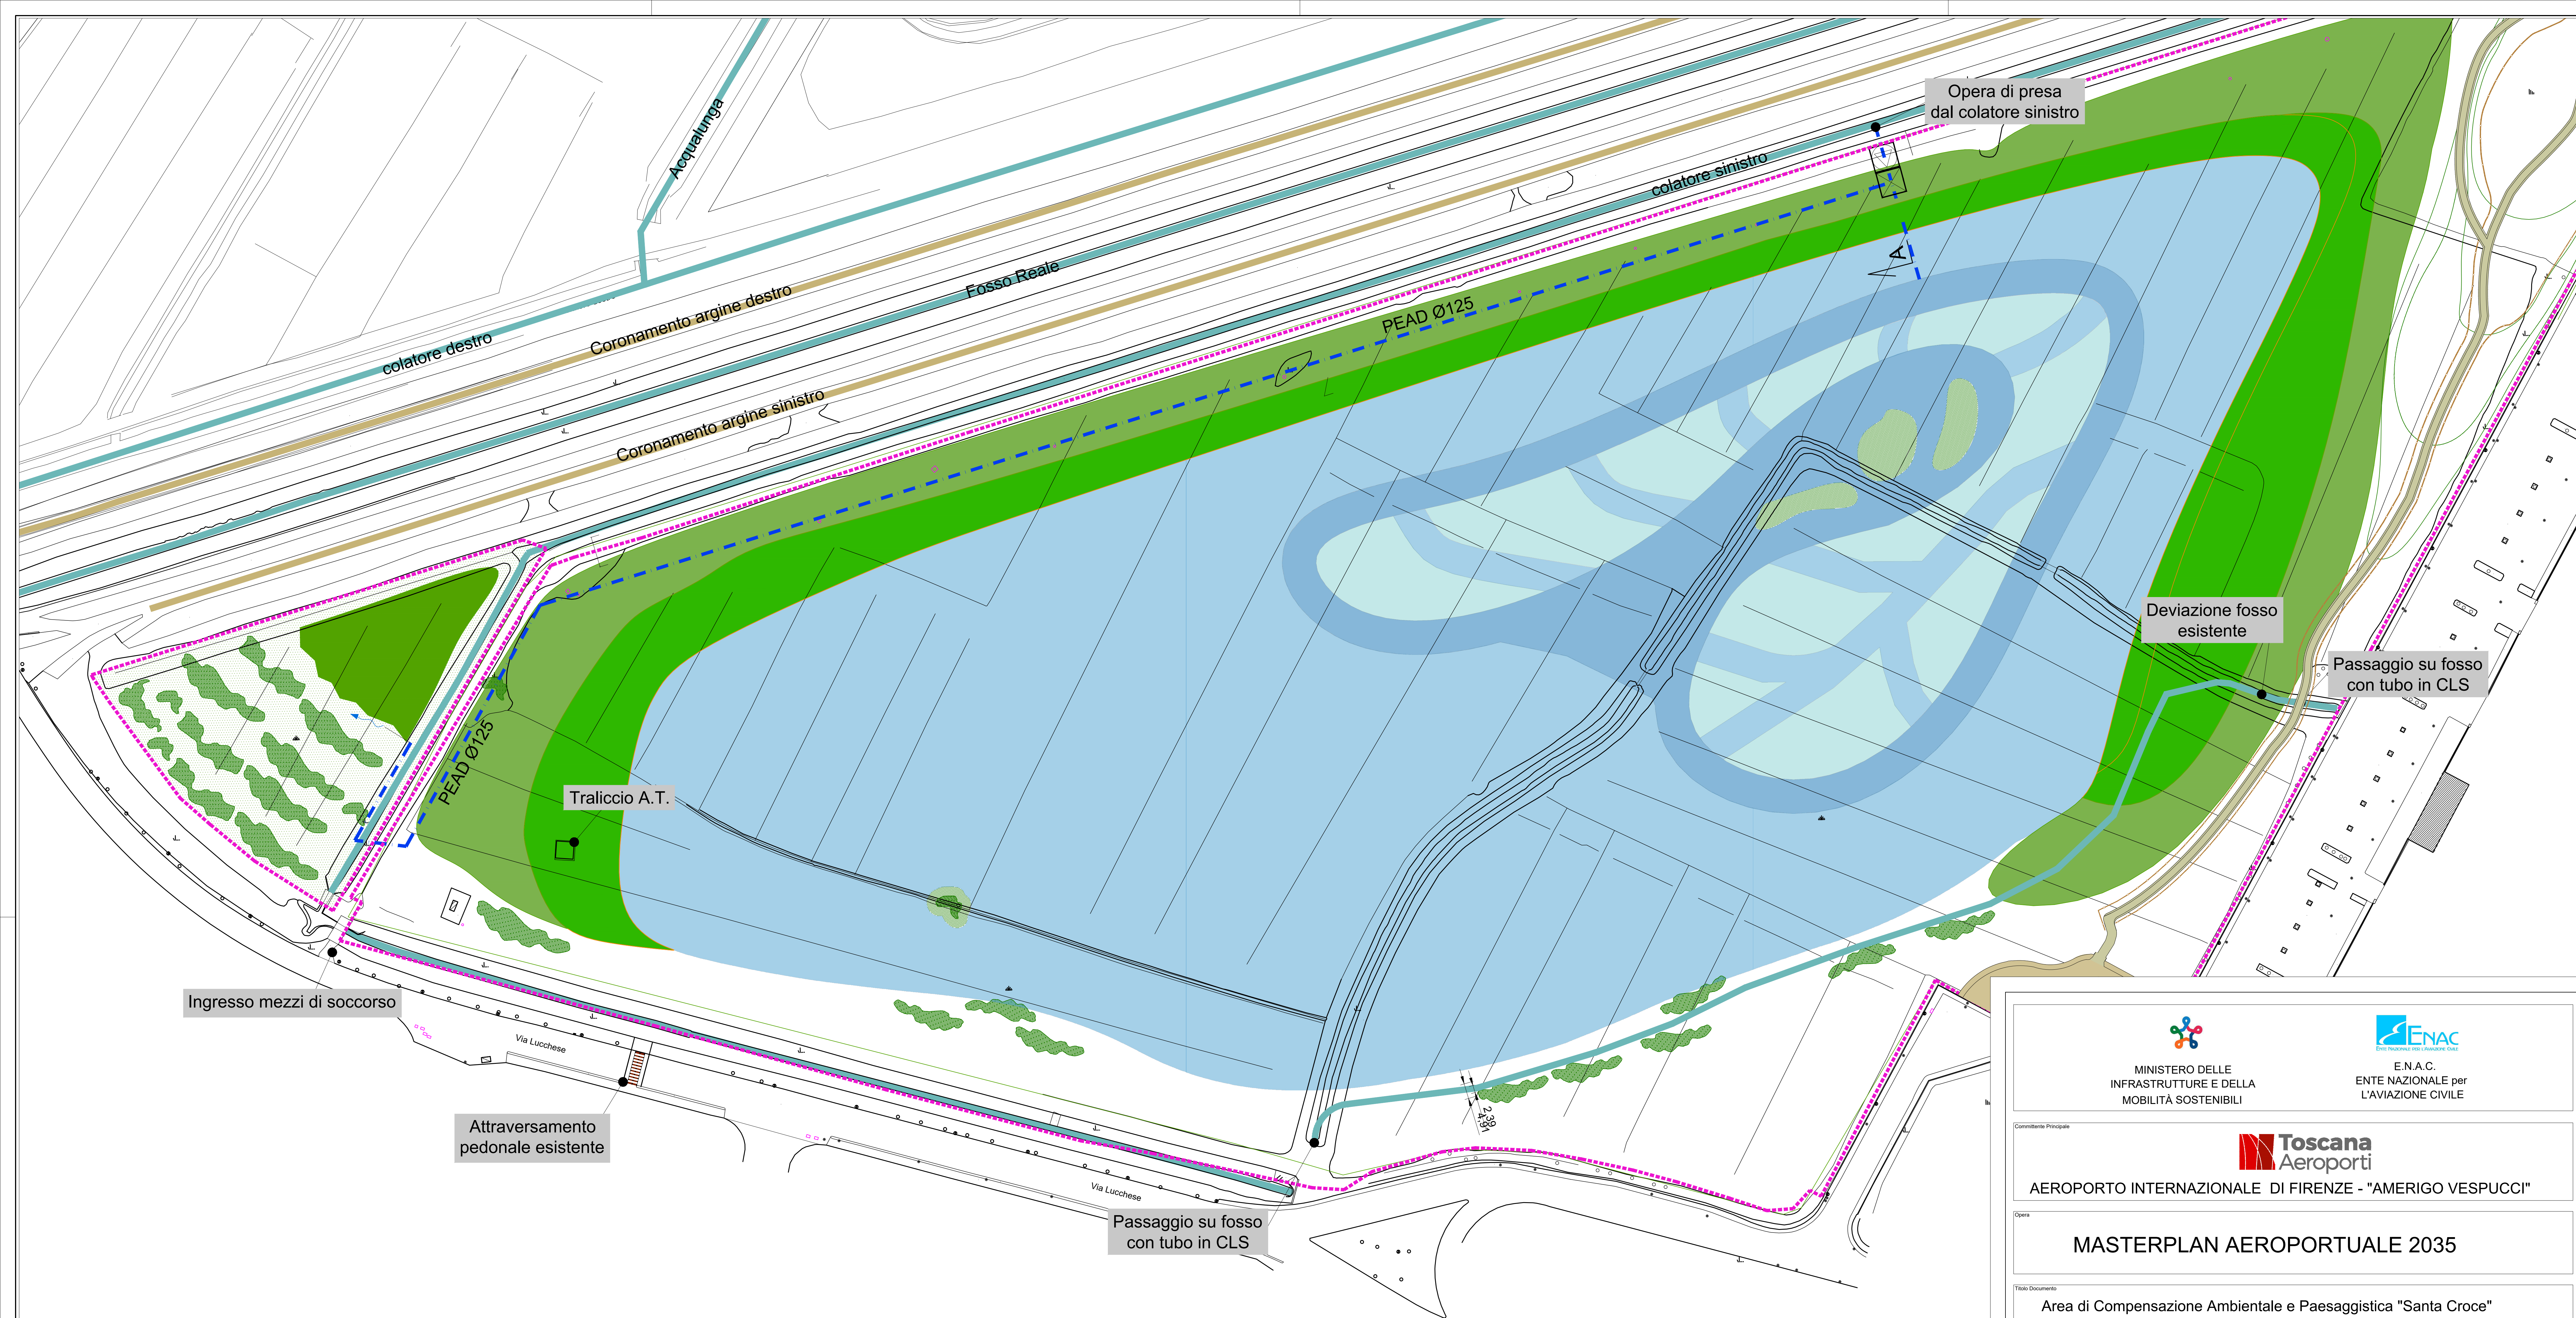

- Alloggiamento pompe centrifughe
- Pozzetto ispezionabile
- Punto di distribuzione idrica per irrigazione
- Condotta idrica

- HABITAT 6420**
Superficie totale : 2.02 ha
- HABITAT 3150**
Superficie totale: 9.70 ha
- HABITAT 6430**
Superficie totale: 1.66 ha

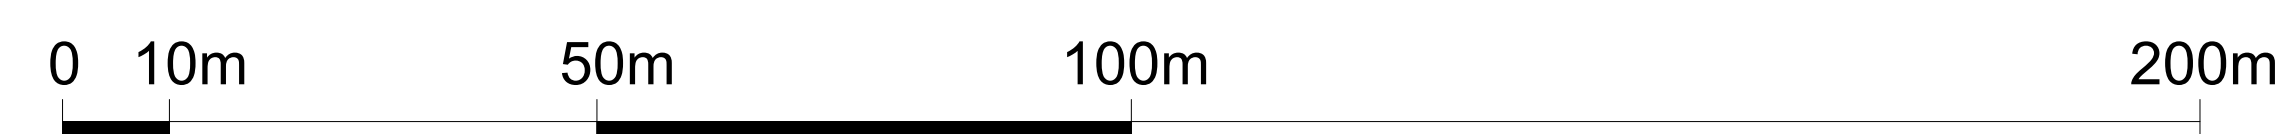

Comitatista Principale

AEROPORTO INTERNAZIONALE DI FIRENZE - "AMERIGO VESPUCCI"

Opera

MASTERPLAN AEROPORTUALE 2035

Titolo Documento

Area di Compensazione Ambientale e Paesaggistica "Santa Croce"
Opere idrauliche - Planimetria

Uscito di Progetto

PROGETTO DI FATTIBILITÀ TECNICO-ECONOMICA

LIV	REV	DATA EMISSIONE	SCALA	CODICE FILE
PFTF	00	Ottobre 2022	1:1000	FLR-MPL-PFTE-CAP3-008-IL-PL_S Croce Op Idr
TITOLO RIDOTTO S Croce Op Idr				

00	10/2022	Prima Emissione	TAE-AMH-YDEA	F. BOSI	L. TENERANI
REV	DATA	DESCRIZIONE	REDATTO	VERIFICATO	APPROVATO

COMITATISTA PRINCIPALE

ACCOUNTABLE MANAGER
Dott. Vittorio Fanti

PROGETTAZIONE

DIREZIONE TECNICA
Ing. Leonardo Tassinari
Ordine degli Ingegneri di Massa Carrara n° 1031

POST HOLDER PROGETTAZIONE AD INTERIM

Dott. Vittorio Fanti

POST HOLDER MANUTENZIONE

Ing. Nicola Cipriotti

POST HOLDER AREA DI MOVIMENTO

Gen. Luca Enrie

SUPPORTI SPECIALISTICI

PROGETTISTA SPECIALISTICO
Ing. Leonardo Tassinari
Ordine degli Ingegneri di Massa Carrara n° 1031

CONSULENZA SPECIALISTICA
RESPONSABILE SCIENTIFICO INTERVENTI DI ECOLOGIA APPLICATA ALLA CONSERVAZIONE
Dott. Biol. Carlo Scoclandi

PROGETTISTA SPECIALISTICO
Ing. Enzo Frosini

È SEVERAMENTE VIETATA LA RIPRODUZIONE E/O LA CESSIONE A TERZI SENZA AUTORIZZAZIONE DELLA COMMITTENTE