



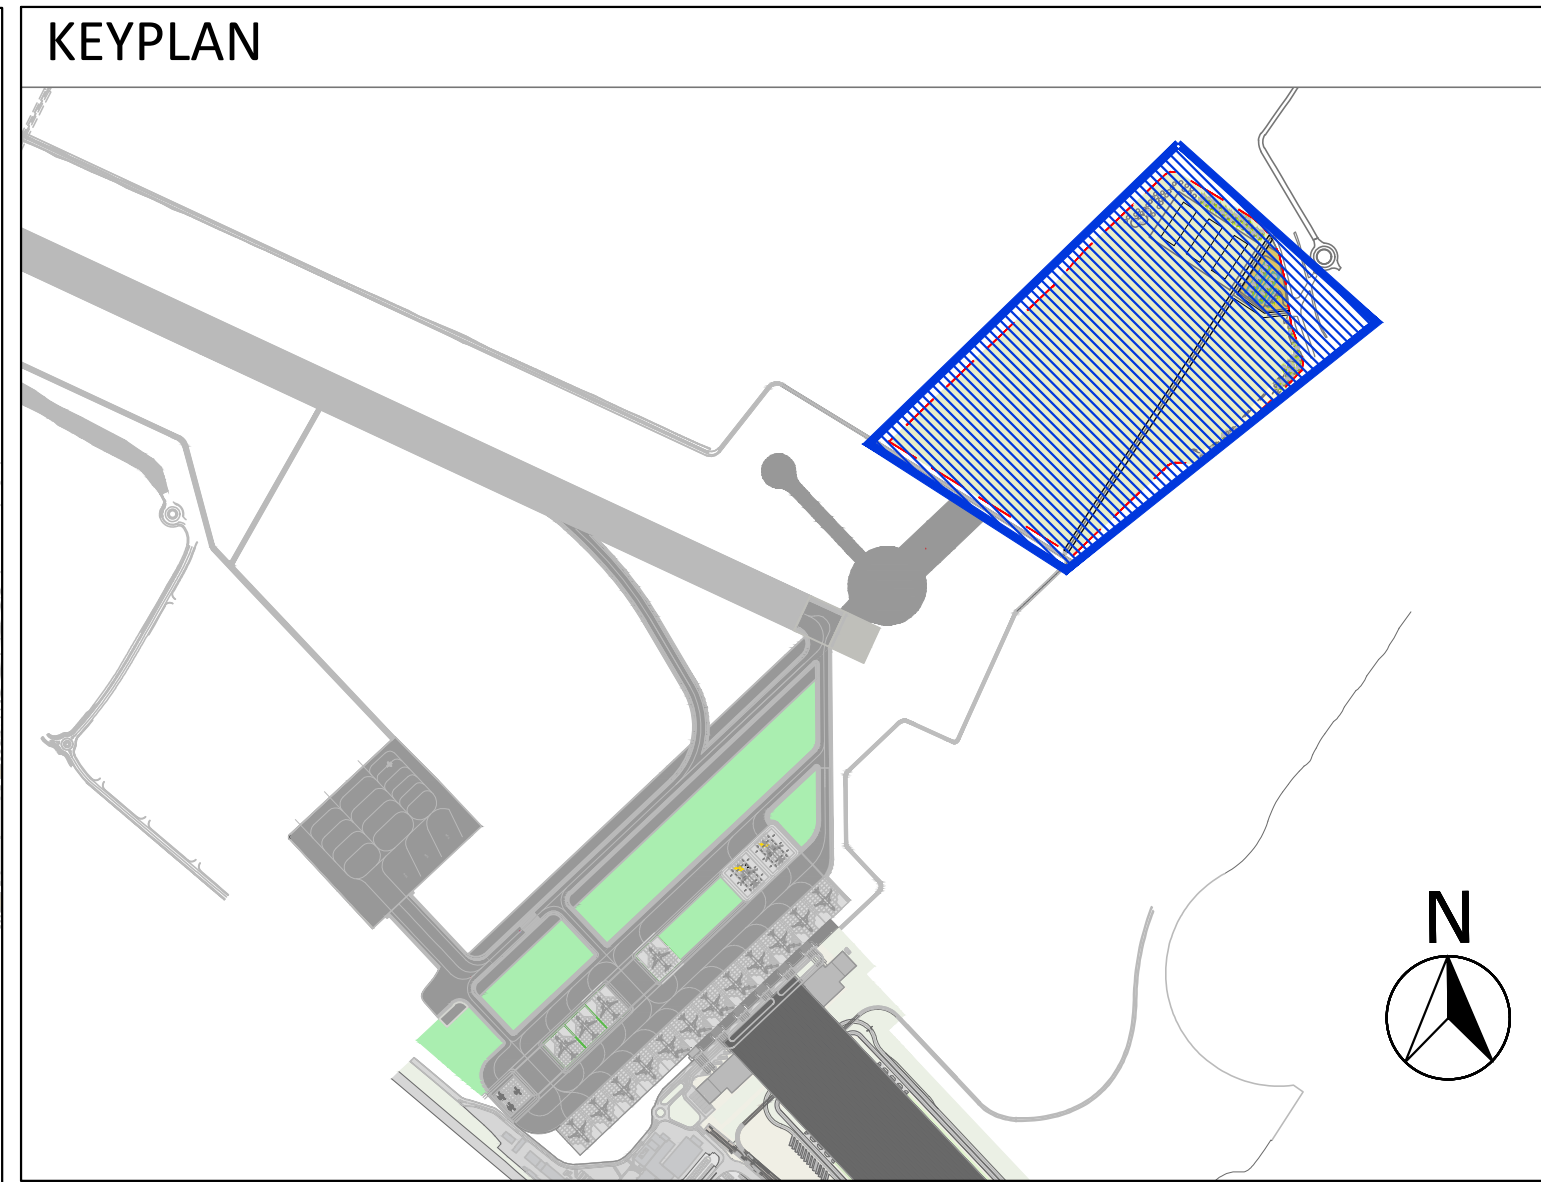

DATI TECNICI IMPIANTO FV	
Denominazione Sito	Aeroporto Amerigo Vespucci - Firenze
Coordinate Sito	43.8143 N - 11.2118 E
Potenza nominale (CC)	13.939,56 kWp
Potenza nominale (CA)	12.400 kW
Tipologia di posa	a terra su struttura inclinata a 30°
Orientamento Impianto (Azimut)	0° / 5° / 10° / -30° / -35°
Inclinazione (Tilt)	30°
Moduli	Si monocristallino - 540 Wp (25.814 unità)
Inverter	Multistringa Pot. nominale 100 kW (124 unità)
Producibilità Specifica	1.333 kWh/kWp/anno
Produzione annua	18.583 MWh/anno

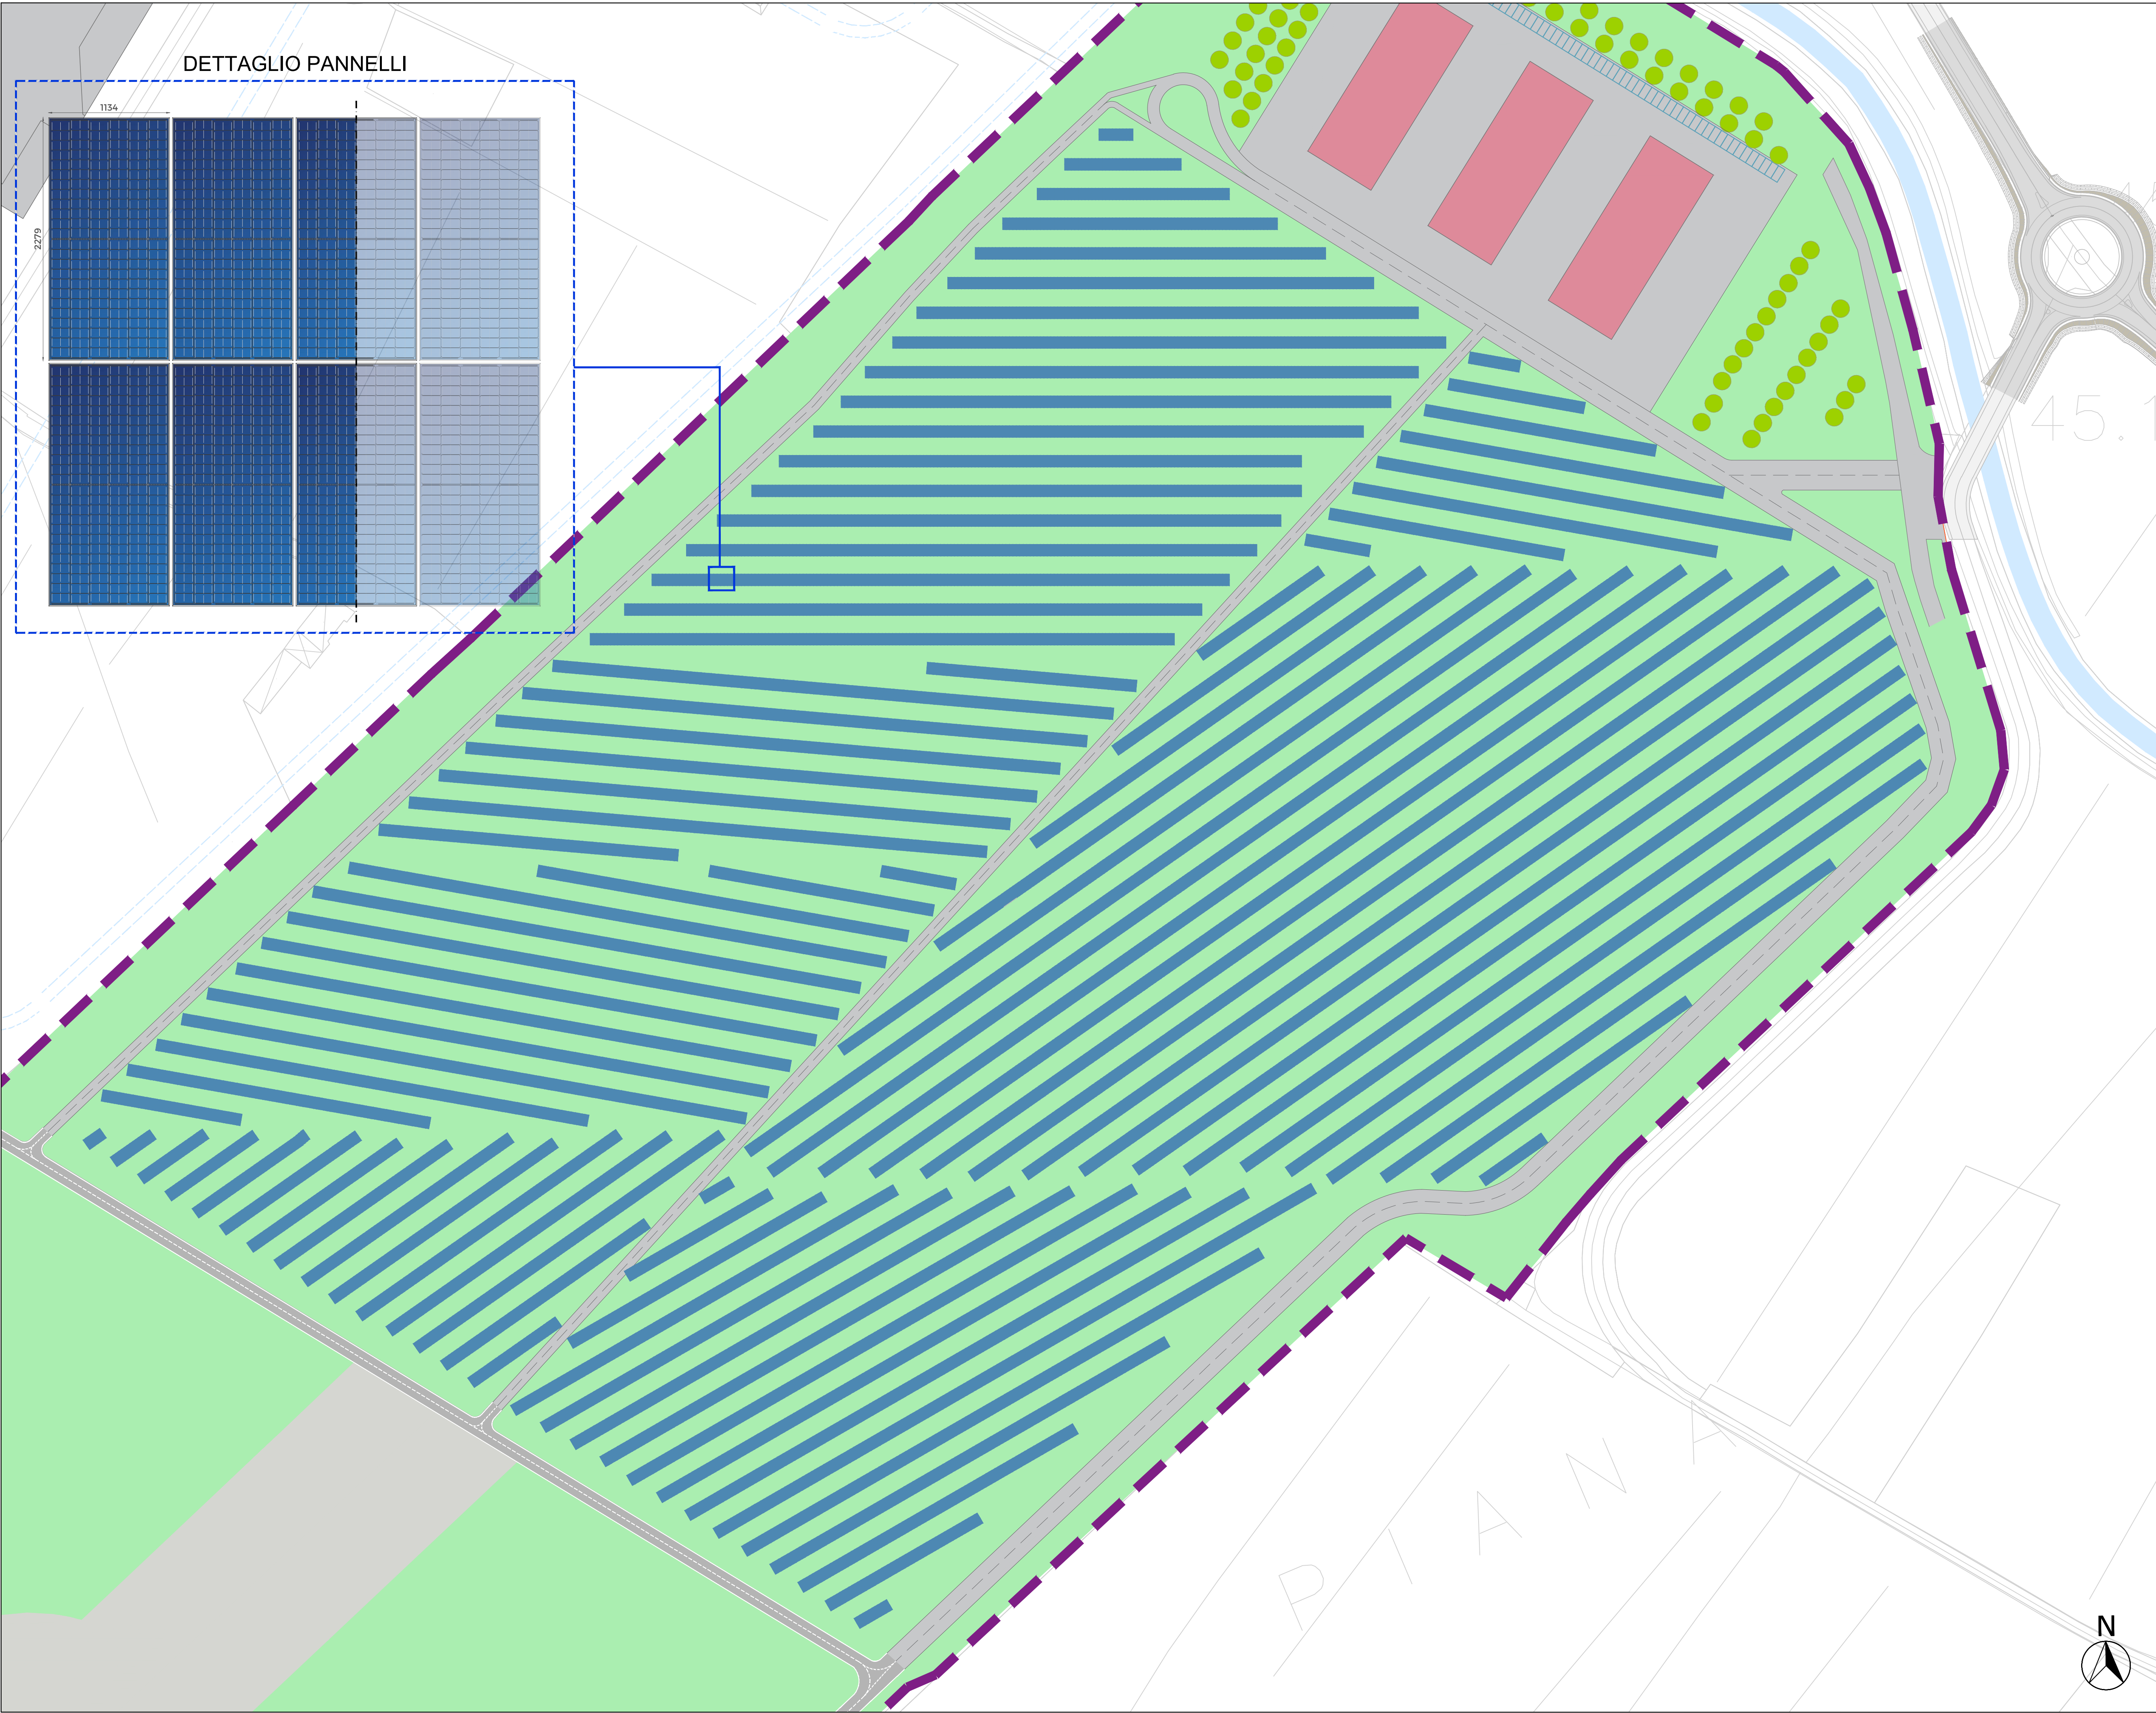

MINISTERO DELLE
INFRASTRUTTURE E DELLA
MOBILITÀ SOSTENIBILI



E.N.A.C.
ENTE NAZIONALE per
L'AVIAZIONE CIVILE



AEROPORTO INTERNAZIONALE DI FIRENZE - "AMERIGO VESPUCCI"

Opera

MASTERPLAN AEROPORTUALE 2035

Titolo Documento Completo

Parco Fotovoltaico
Planimetria Generale Impianto Fotovoltaico

Evento di Progetto

PROGETTO DI FATTIBILITÀ TECNICO-ECONOMICA

LIV	REV	DATA EMISSIONE	SCALA	CODICE FILE COMPLETO
PFTE	00	Ottobre 2022	1:1000	FLR-MPL-PFTE-FTV1-006-FV_PL_Plan Gen Imp Fot
				TITOLO RIDOTTO
				Plan Gen Imp Fot

REV	DATA	DESCRIZIONE	REDAITTO	VERIFICATO	APPROVATO
00	10/2022	Prima Emissione		SEINGIM	A. BONCIANI
					L. TENERANI

COMMITTENTE PRINCIPALE



ACCOUNTABLE MANAGER
Dot. Vittorio Pardi

PROGETTAZIONE



DIRETTORE TECNICO
Ing. Lorenzo Tencati
Ordine degli Ingegneri di Massa Carrara n°1031

SUPPORTI SPECIALISTICI



PROGETTAZIONE SPECIALISTICA
Ing. Andrea Bonciani
Ordine degli Ingegneri di Firenze n°1100

POST HOLDER PROGETTAZIONE AO INTERIM

Dot. Vittorio Pardi

POST HOLDER MANUTENZIONE

Ing. Nicola D'Agostini

POST HOLDER AREA DI MOVIMENTO

Geom. Luca Riccio

RESPONSABILE INTEGRAZIONE PRESTAZIONI SPECIALISTICHE

Ing. Andrea Bonciani
Ordine degli Ingegneri di Firenze n°1100

SUPPORTO SPECIALISTICO



E' SEVERAMENTE VIETATA LA RIPRODUZIONE E/O LA CESSIONE A TERZO SENZA AUTORIZZAZIONE DELLA COMMITTENTE