

SEZIONI TIPOLOGICHE - 1:20


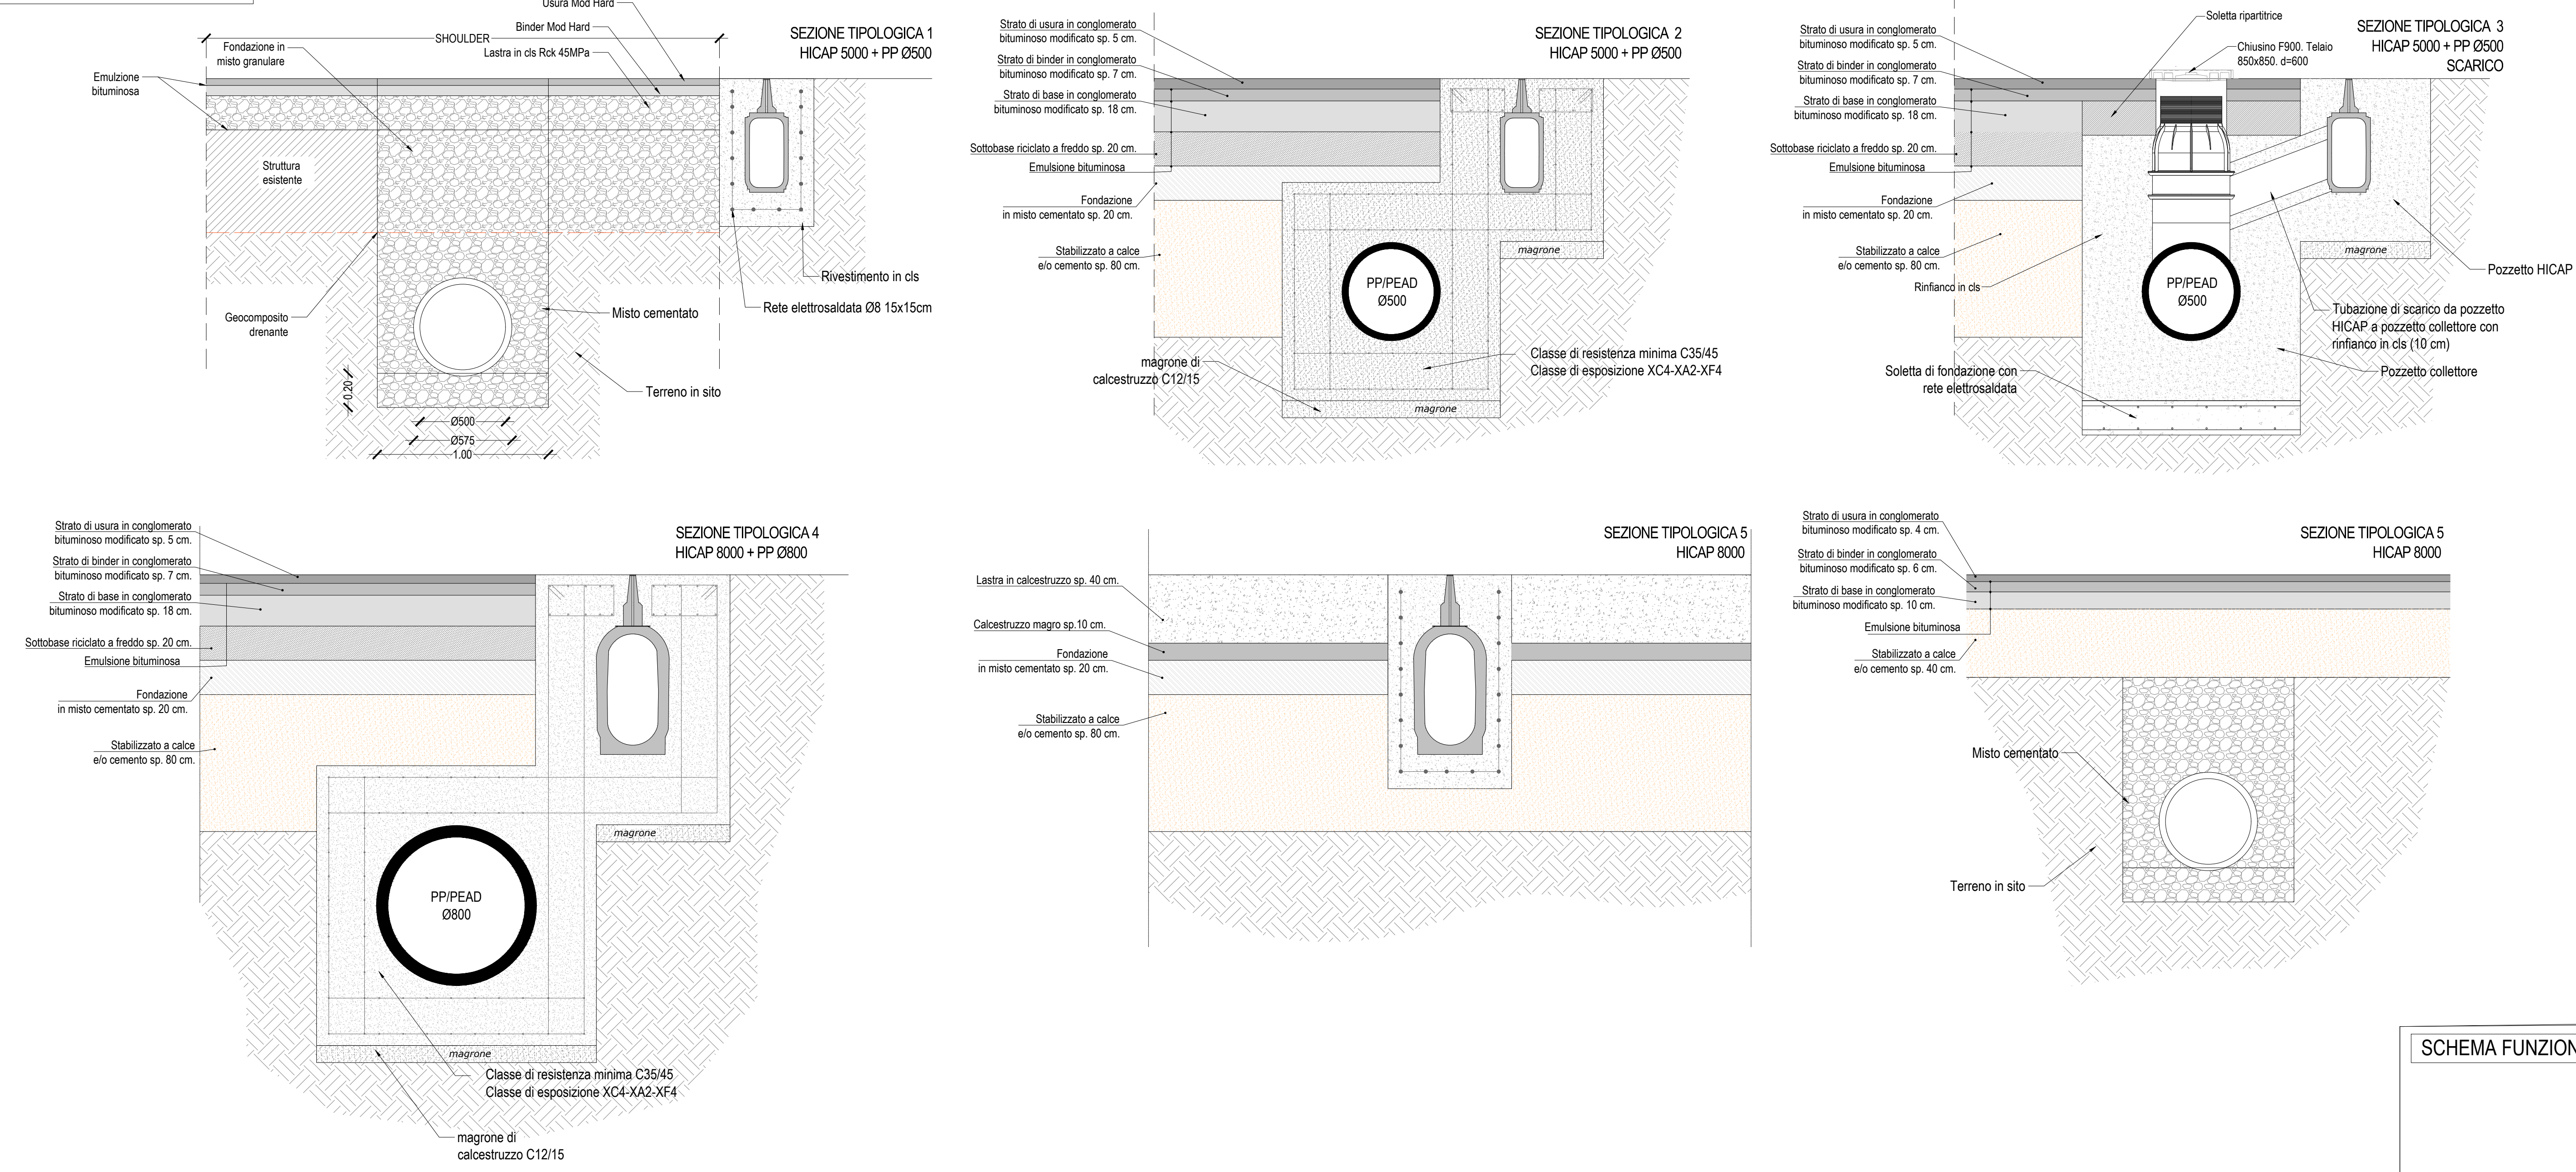


FOTO TIPOLOGICHE CANALETTE TIPO HICAP



KEYPLAN

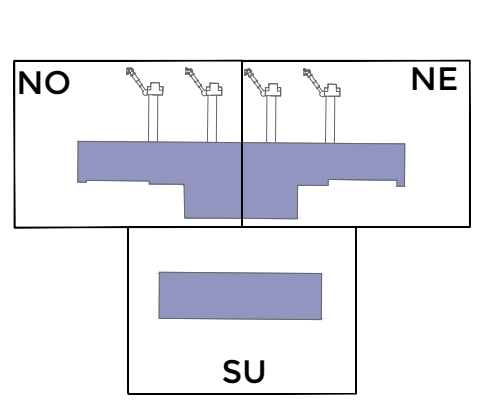

LEGENDA

- Area pavimentazione flessibile - visibilità mq. 24.467,64
- Area pavimentazione rigida mq. 20.600,12
- Area pavimentazione semi-rigida mq. 19.975,76
- Area pavimentazione flessibile - shoulder mq. 1.536,69
- Area da ripristinare a verde mq. 19.010,10
- Canalino di drenaggio tipo HICAP
- Condotta di scarico delle canaline tipo HICAP
- Dorsale su perimetrale alimentata da caditoie stradali
- Pozzetto HICAP
- Pozzetto condotte di scarico canaline tipo HICAP
- Pozzetto dorsale perimetrale su visibilità

NOTE

PLANIMETRIA DI PROGETTO CON SEZIONI - 1:500

