



SEZIONE AA 4

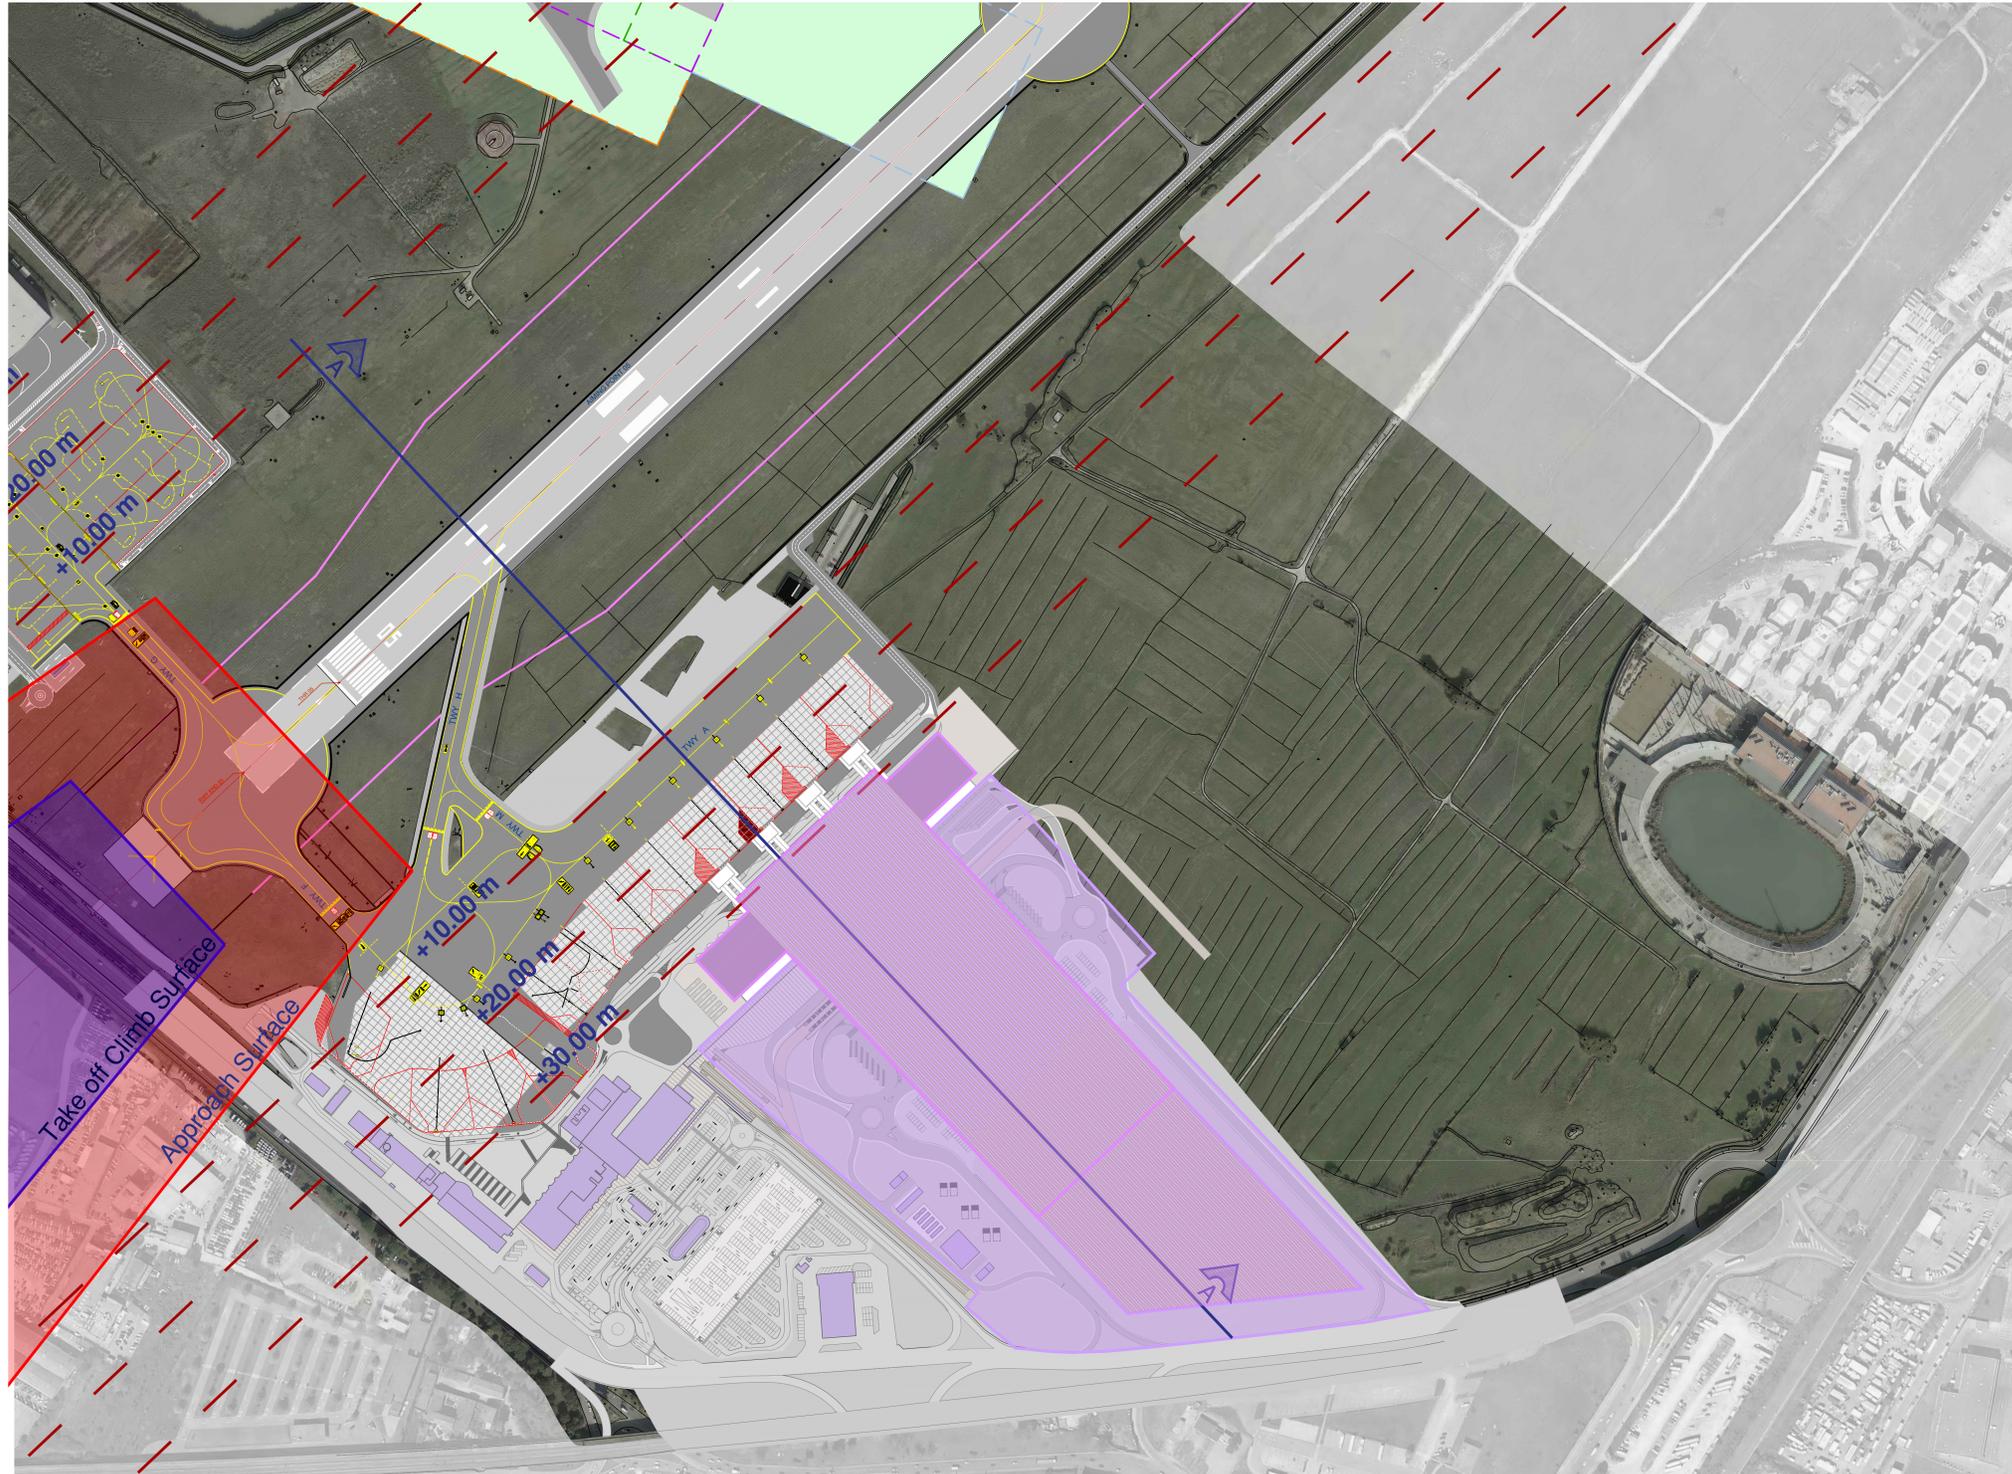

PLANIMETRIA Verifica piano ostacoli

LEGENDA

- Transitional surface
- Bordo strip
- Bordo CGA

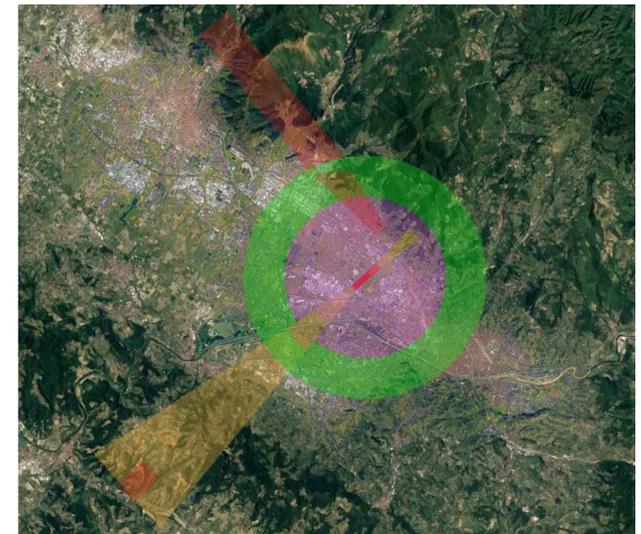

PLANIMETRIA Superfici di separazione ostacoli



PLANIMETRIA Superfici di avvicinamento

LEGENDA

NOTE




AEROPORTO INTERNAZIONALE DI FIRENZE "AMERIGO VESPUCCI"
MASTERPLAN AEROPORTUALE 2035
 INTERVENTI DI ADEGUAMENTO E OTTIMIZZAZIONE DELLE AREE TERMINALI

PLANIMETRIA VERIFICA PIANO OSTACOLI
 PROGETTO DI FATTIBILITÀ TECNICO ECONOMICA

CLIENTE: AEROPORTO INTERNAZIONALE DI FIRENZE "AMERIGO VESPUCCI"

PROGETTO: VERIFICA PIANO OSTACOLI

DATA: 10/2022



