




PROSPETTO EST
1:500 4

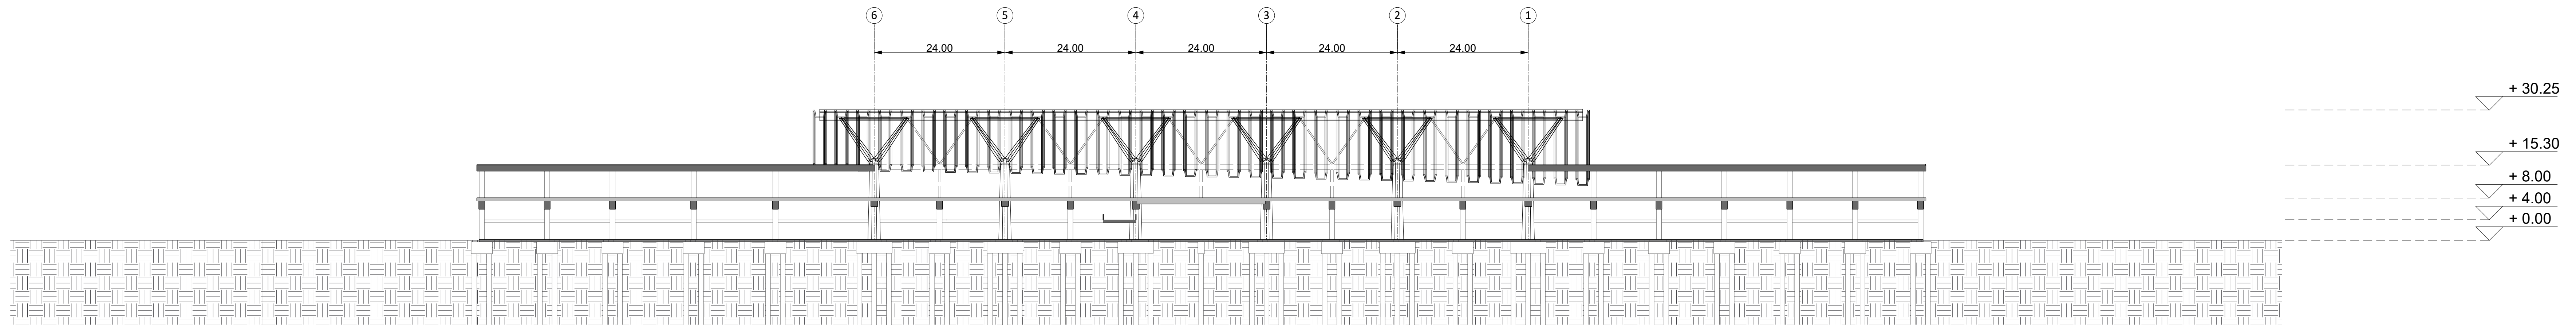


PROSPETTO NORD
1:500 3

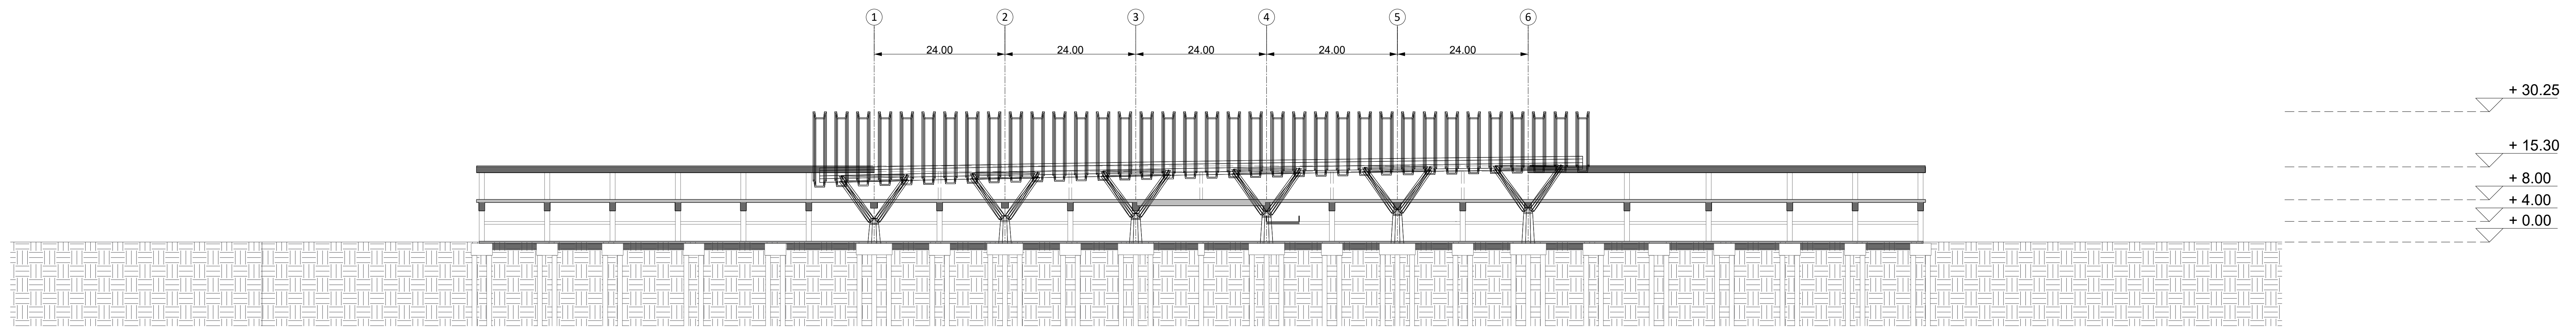

PROSPETTO SUD
1:500 2

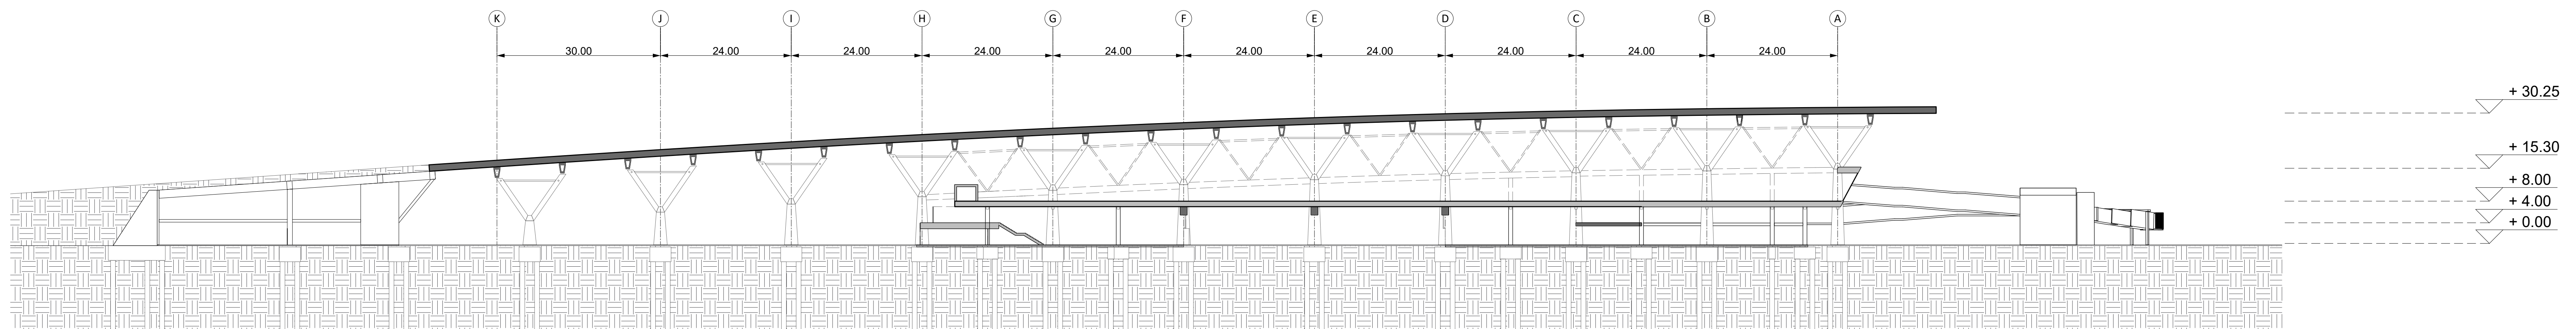

PROSPETTO OVEST
1:500 1

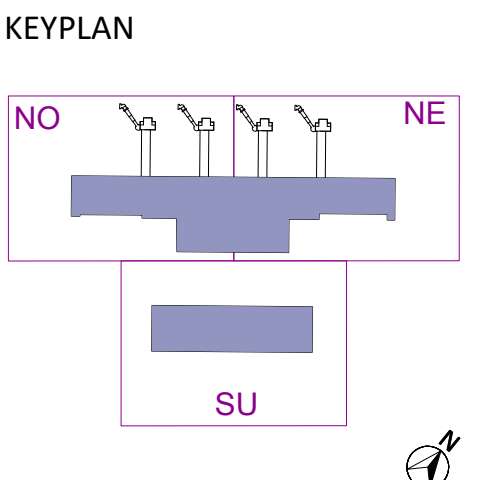

LEGENDA

NOTE

REV	DATA	DESCRIZIONE
00	14.06.2022	Progetto di Fattibilità Tecnica ed Economica
01		
02		
03		
04		
05		
06		

CLIENTE AEROPORTO INTERNAZIONALE DI FIRENZE "AMERIGO VESPUCCI" INTERVENTI DI ADEGUAMENTO E OTTIMIZZAZIONE DELLE AREE TERMINALI SEZIONI GENERALI 1 / 2 / 3 / 4 PROGETTO DI FATTIBILITÀ TECNICO ECONOMICA	REDAZIONE 08/2022 MC FER-NIT-SE-NA-01 NOME ELETTORALE FIDUCIARI DI FER-NIT-SE-NA-01	REVISIONI DESCRIZIONE Progetto di Fattibilità Tecnica ed Economica	STATO VERIFICATO APPROVATO 14.06.2022 14.06.2022	SCALA 1:500	PROGETTISTI Toscana Aeroporti ACI ENGINEERING S.R.L. RAFAEL WINOBY ARCHITECTS PC	CONTRATTI ENAC ENAC	CONTRATTI ENAC ENAC
--	---	---	---	-----------------------	---	----------------------------------	----------------------------------