LEGENDA PANNELLO SINOTTICO ALLARMI

1) ALLARME LIVELLO GASOLIO
2) ALLARME MINIMO LIVELLO VASCA
3) AVVIAMENTO POMPA (buzzer non tacitabile)
4) BATTERIA SCARICA
5) INTERVENTO SPRINKLER LOCALE POMPE
6) PRESENZA TENSIONE
7) MANCANZA TENSIONE (suona buzzer)
8) MINIMA TEMPERATURA IN CENTRALE

(R) GEMMA ROSSA

(V) GEMMA VERDE

NOTE PANNELLO SINOTTICO ALLARMI

— BATTERIA INTERNA TAMPONE
— TUTTE LE LAMPADE DEVONO ESSERE DUPLICATE O A DOPPIO FILAMENTO
— ALIMENTAZIONE DA SISTEMA PRIVILEGIATO (CONTINUITA')
TRASFORMATORE 220/24 V

LEGENDA SIMBOLI

- TI – TERMOMETRO AMBIENTE
- PSH1 – PRESSOSTATI AZIONAMENTO POMPE ANTINCENDIO
- Q.E. – QUADRO ELETTRICO
- TI TT – SONDA TEMPERATURA AMBIENTE CON TRASMETTITORE AL QUADRO ALLARMI
- LI – INDICATORE VISIVO DI LIVELLO
- LSL – INTERRUTTORE DI ALLARME BASSO LIVELLO
- TSL – TERMOSTATO LIMITE TEMPERATURA LOCALE POMPE
- PI – MANOMETRO CON GLIGERINA 0–16 BAR
- PS – PRESSOSTATO
- FW – FLUSSOSTATO CONFORME NORMA EN 12259–5
- FI – MISURATORE DI PORTATA (FLUSSIMETRO) A LETTURA OTTICA CON MANOMETRO A DOPPIA SCALA DI LETTURA
- – VALVOLA DI INTERCETTAZIONE CON INDICATORE DI POSIZIONE NORMALMENTE APERTA E BLOCCCATE IN POSIZIONE APERTA CON LUCCHETTO APPROVATA UL/FM
- – VALVOLA DI INTERCETTAZIONE NORMALMENTE CHIUSA
- – VALVOLA DI RITEGNO A CLAPET ISPEZIONABILE APPROVATA UL/FM
- – VALVOLA DI RITEGNO A TENUTA D'ARIA
- – RIDUTTORE DI PRESSIONE OMOLOGATO FM O ORIFIZIO TARATO
- – FILTRO
- – DISCONETTORE UNI 9157
- – DRENAGGIO COLLEGAMENTO ALLA FOGNA
- – VALVOLA DI SICUREZZA
- – VALVOLA DI DRENAGGIO
- – VALVOLA DI DRENAGGIO CON TAPPO
- – SERBATOIO DI PRESSURIZZAZIONE
- – VALVOLA DI CONTROLLO LIVELLO SERBATOIO ACQUA (TIPO IDROPNEUMATICO) COMPLETA DI GALLEGGIANTE E ACCESSORI VARI DI FUNZIONAMENTO PN16 DN50

LIMITE FORNITURA — IMPIANTI ELETTRICI / IMPIANTI MECCANICI

LEGENDA IMPIANTO ANTINCENDIO GENERALE

GPA01	GRUPPO PRESSURIZZAZIONE ANTINCENDIO UNIEN12845 POMPE GIRANTE SOMMERSA ASSE VERTICALE: SERVIZIO: IMPIANTO IDRANTI N°1 MOTOPOMPA DIESEL N°1 ELETTROPOMPA N°1 ELETTROPOMPA PILOTA
GPA02	GRUPPO PRESSURIZZAZIONE ANTINCENDIO UNIEN12845 POMPE GIRANTE SOMMERSA ASSE VERTICALE: SERVIZIO: IMPIANTO SPRINKLER N°1 MOTOPOMPA DIESEL N°1 ELETTROPOMPA N°1 ELETTROPOMPA PILOTA
	ATTACCO AUTOPOMPA UNI 70 DN80 PN16 – ATTESTATO ISTITUTO GIORDANO VEDI PARTICOLARE
	RETE IDRICA ANTINCENDIO IDRANTI UNI 45
	RETE SPRINKLER A SOFFITTO
	CIRCUITI IDRAULICI AUSILIARI DI PROVA POMPE, RAFFREDDAMENTO, DRENAGGIO
	CIRCUITI ELETTRICI REGOLAZIONI
	TESTINA SPRINKLER A BULBO TIPO PENDENT ø1/2" K=80
	CAMPANA DI ALLARME DELLA STAZIONE DI CONTROLLO

LEGENDA MOTOPOMPA, STAZIONE SPRINKLER ED ACCESSORI

1	– STAZIONE SPRINKLER AD UMIDO OMOLOGATA EN 12259–2
2	– VALVOLA DI DRENAGGIO DN 50
3	– VALVOLA A TRE VIE A SFERA
4	– CAMPANA IDRAULICA D'ALLARME APPROVATA UL/FM
5	– PRESSOSTATO DI ALLARME
6	– GRUPPO AVVIAMENTO AUTOMATICO ELETTROPOMPA E/O MOTOPOMPA
7	– PRESSOSTATO POMPA JOCKEY
8	– VALVOLA DI INTERCETTAZIONE CON INDICATORE DI POSIZIONE NORMALMENTE APERTA SWITCH DI STATO RIPORTARE A SISTEMA DI SUPERVISIONE
9	– SERVOCOMANDO PNEUMETICO IDROVALVOLA
10	– SCARICO CIRCUITO RAFFREDDAMENTO MOTORE DIESEL MOTOPOMPE
11	– SCAMBIATORE MOTORE DIESEL
12	– GIUNTO CARDANO DI ACCOPPIAMENTO ALBERO MOTORE / ALBERO GIRANTI SOMMERSE
13	– GIRANTI SOMMERSE TENUTA A BADERNA MINIMA SOMMERGENZA DEFINITA DAL COSTRUTTORE DELLA POMPA
PD	– MOTOPOMPA DIESEL
PE	– ELETTROPOMPA
EPJ	– ELETTROPOMPA JOCKEY

	LEGENDA STAZIONE DI ALLARME SPRINKLER A SECCO
1	– STAZIONE SPRINKLER A SECCO DN 100 COMPLETA DI TRIM OMOLOGATA EN 12259–2
2	– VALVOLA DI DRENAGGIO DN 50
3	– VALVOLA A TRE VIE A SFERA
4	– CAMPANA IDRAULICA D'ALLARME
5	– ACCELERATORE CON DISPOSITIVO ANTIALLAGAMENTO
6	– PRESSOSTATO DI ALLARME
7	– PRESSOSTATO DI ALLARME BASSA PRESSIONE ARIA
8	– VALVOLA DI RITEGNO A CLAPET

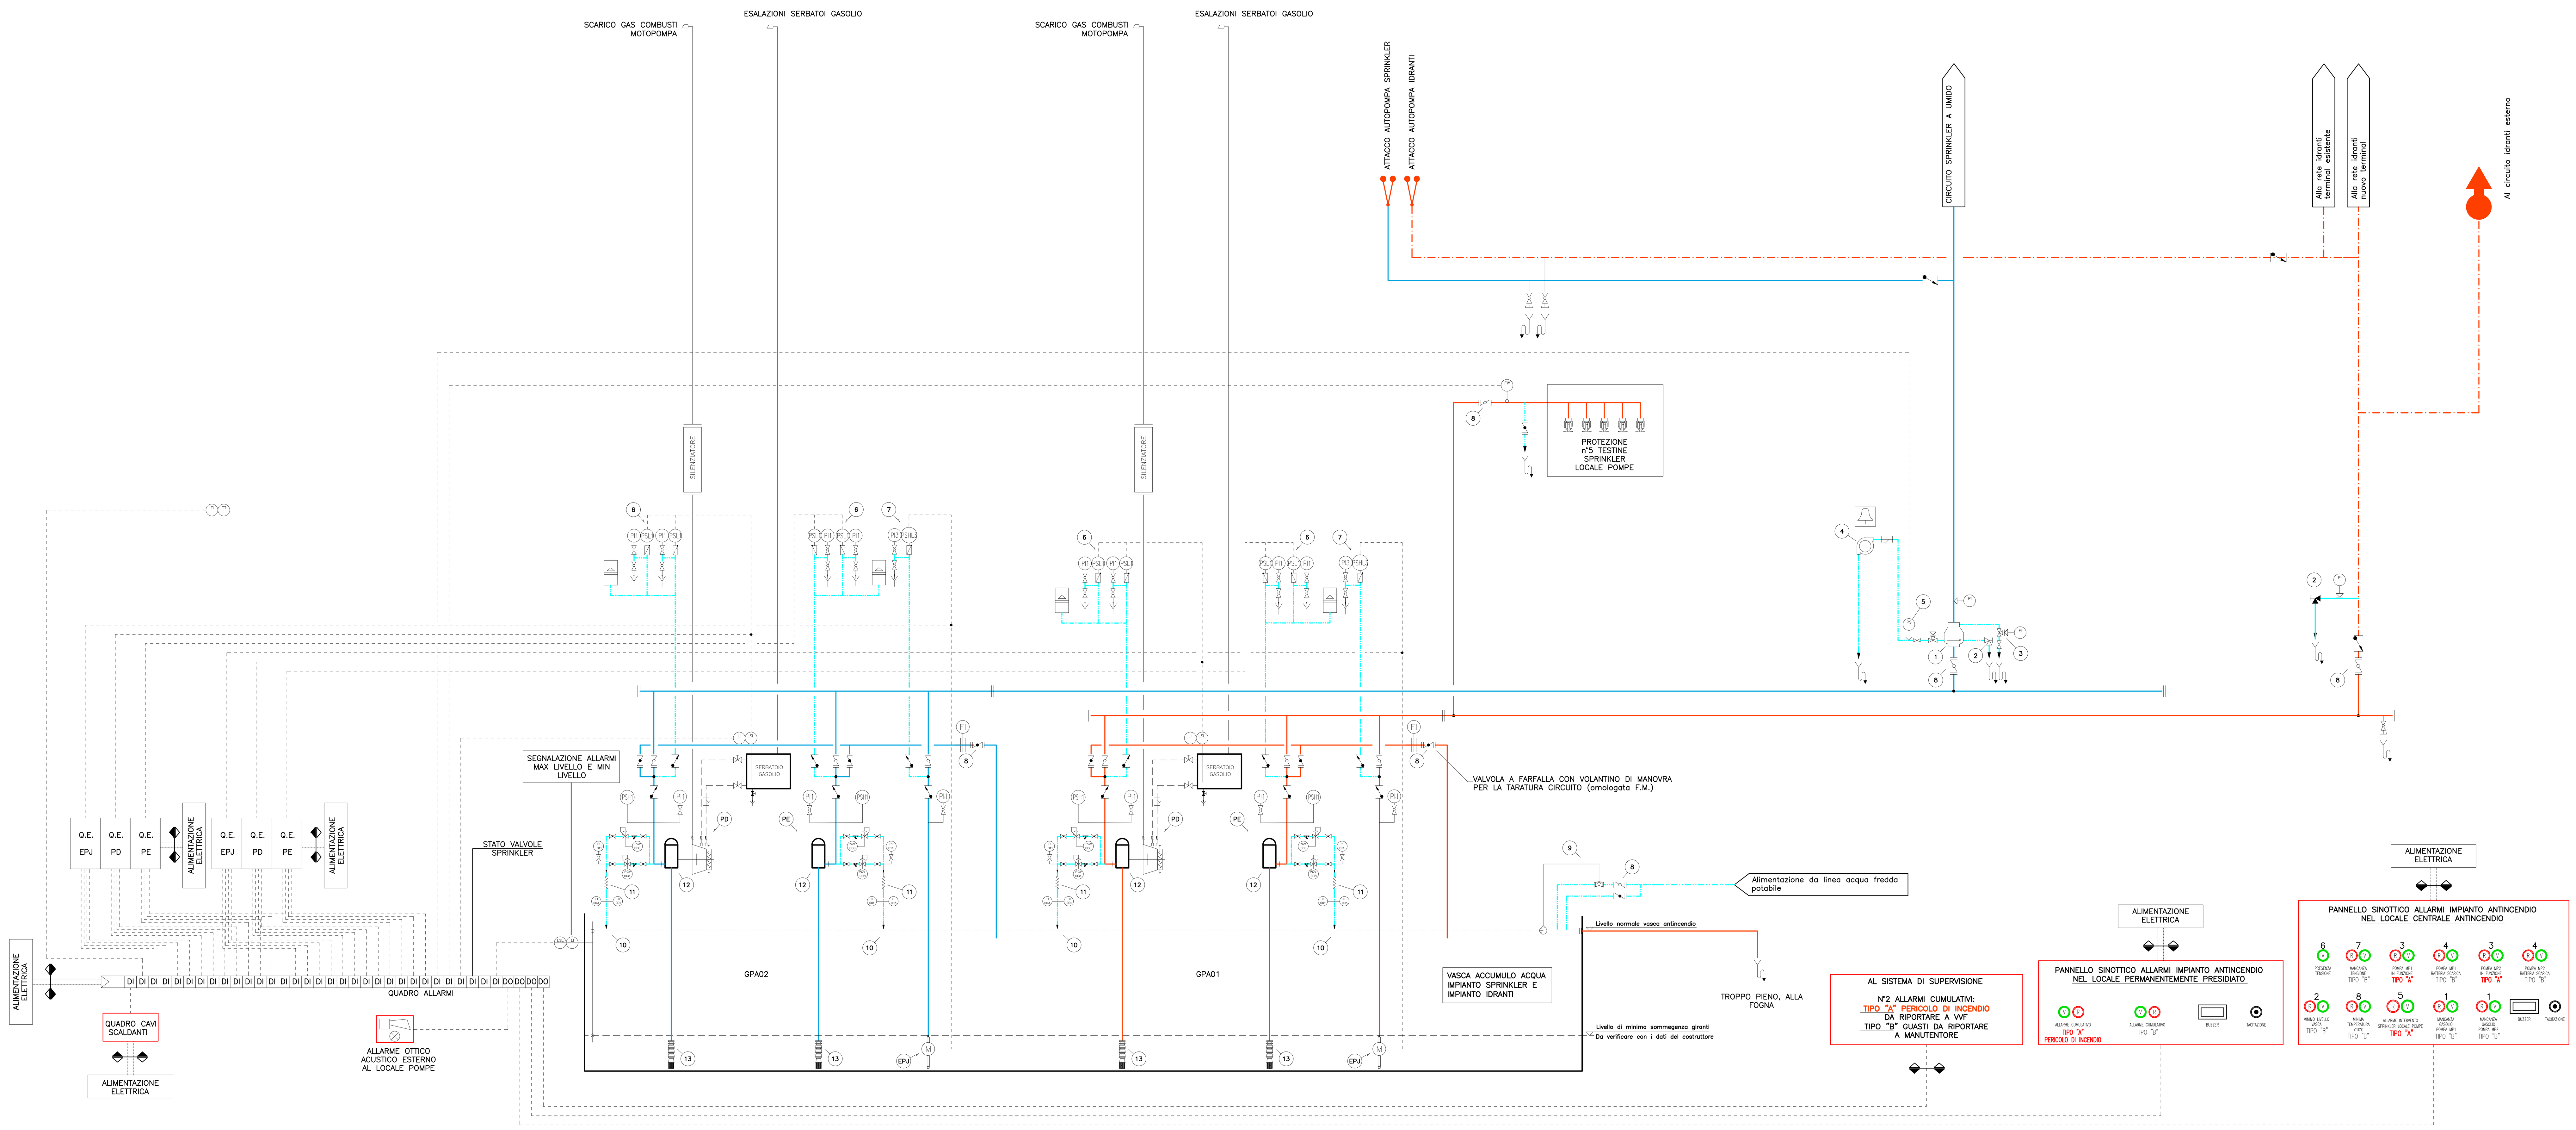

KEYPLAN

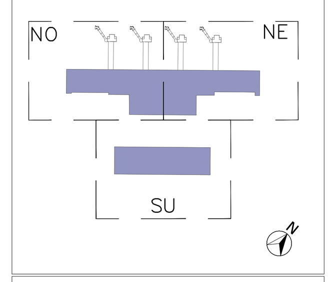

LEGENDA

NOTE

REVISIONI

REV	DATA	DESCRIZIONE
00	10/2022	Prima emissione
01		
02		
03		
04		
05		
06		

AEROPORTO INTERNAZIONALE DI FIRENZE "AMERIGO VESPUCCI"

MASTERPLAN AEROPORTUALE 2035

INTERVENTI DI ADEGUAMENTO E OTTIMIZZAZIONE DELLE AREE TERMINALI

SCHEMI ANALITICI

SCHEMA FUNZIONALE CENTRALE ANTINCENDIO

PROGETTO DI FATTIBILITÀ TECNICO ECONOMICA

Data Emissione 10/2022 — Revisione 00 — Fase PF — Scala S/S