


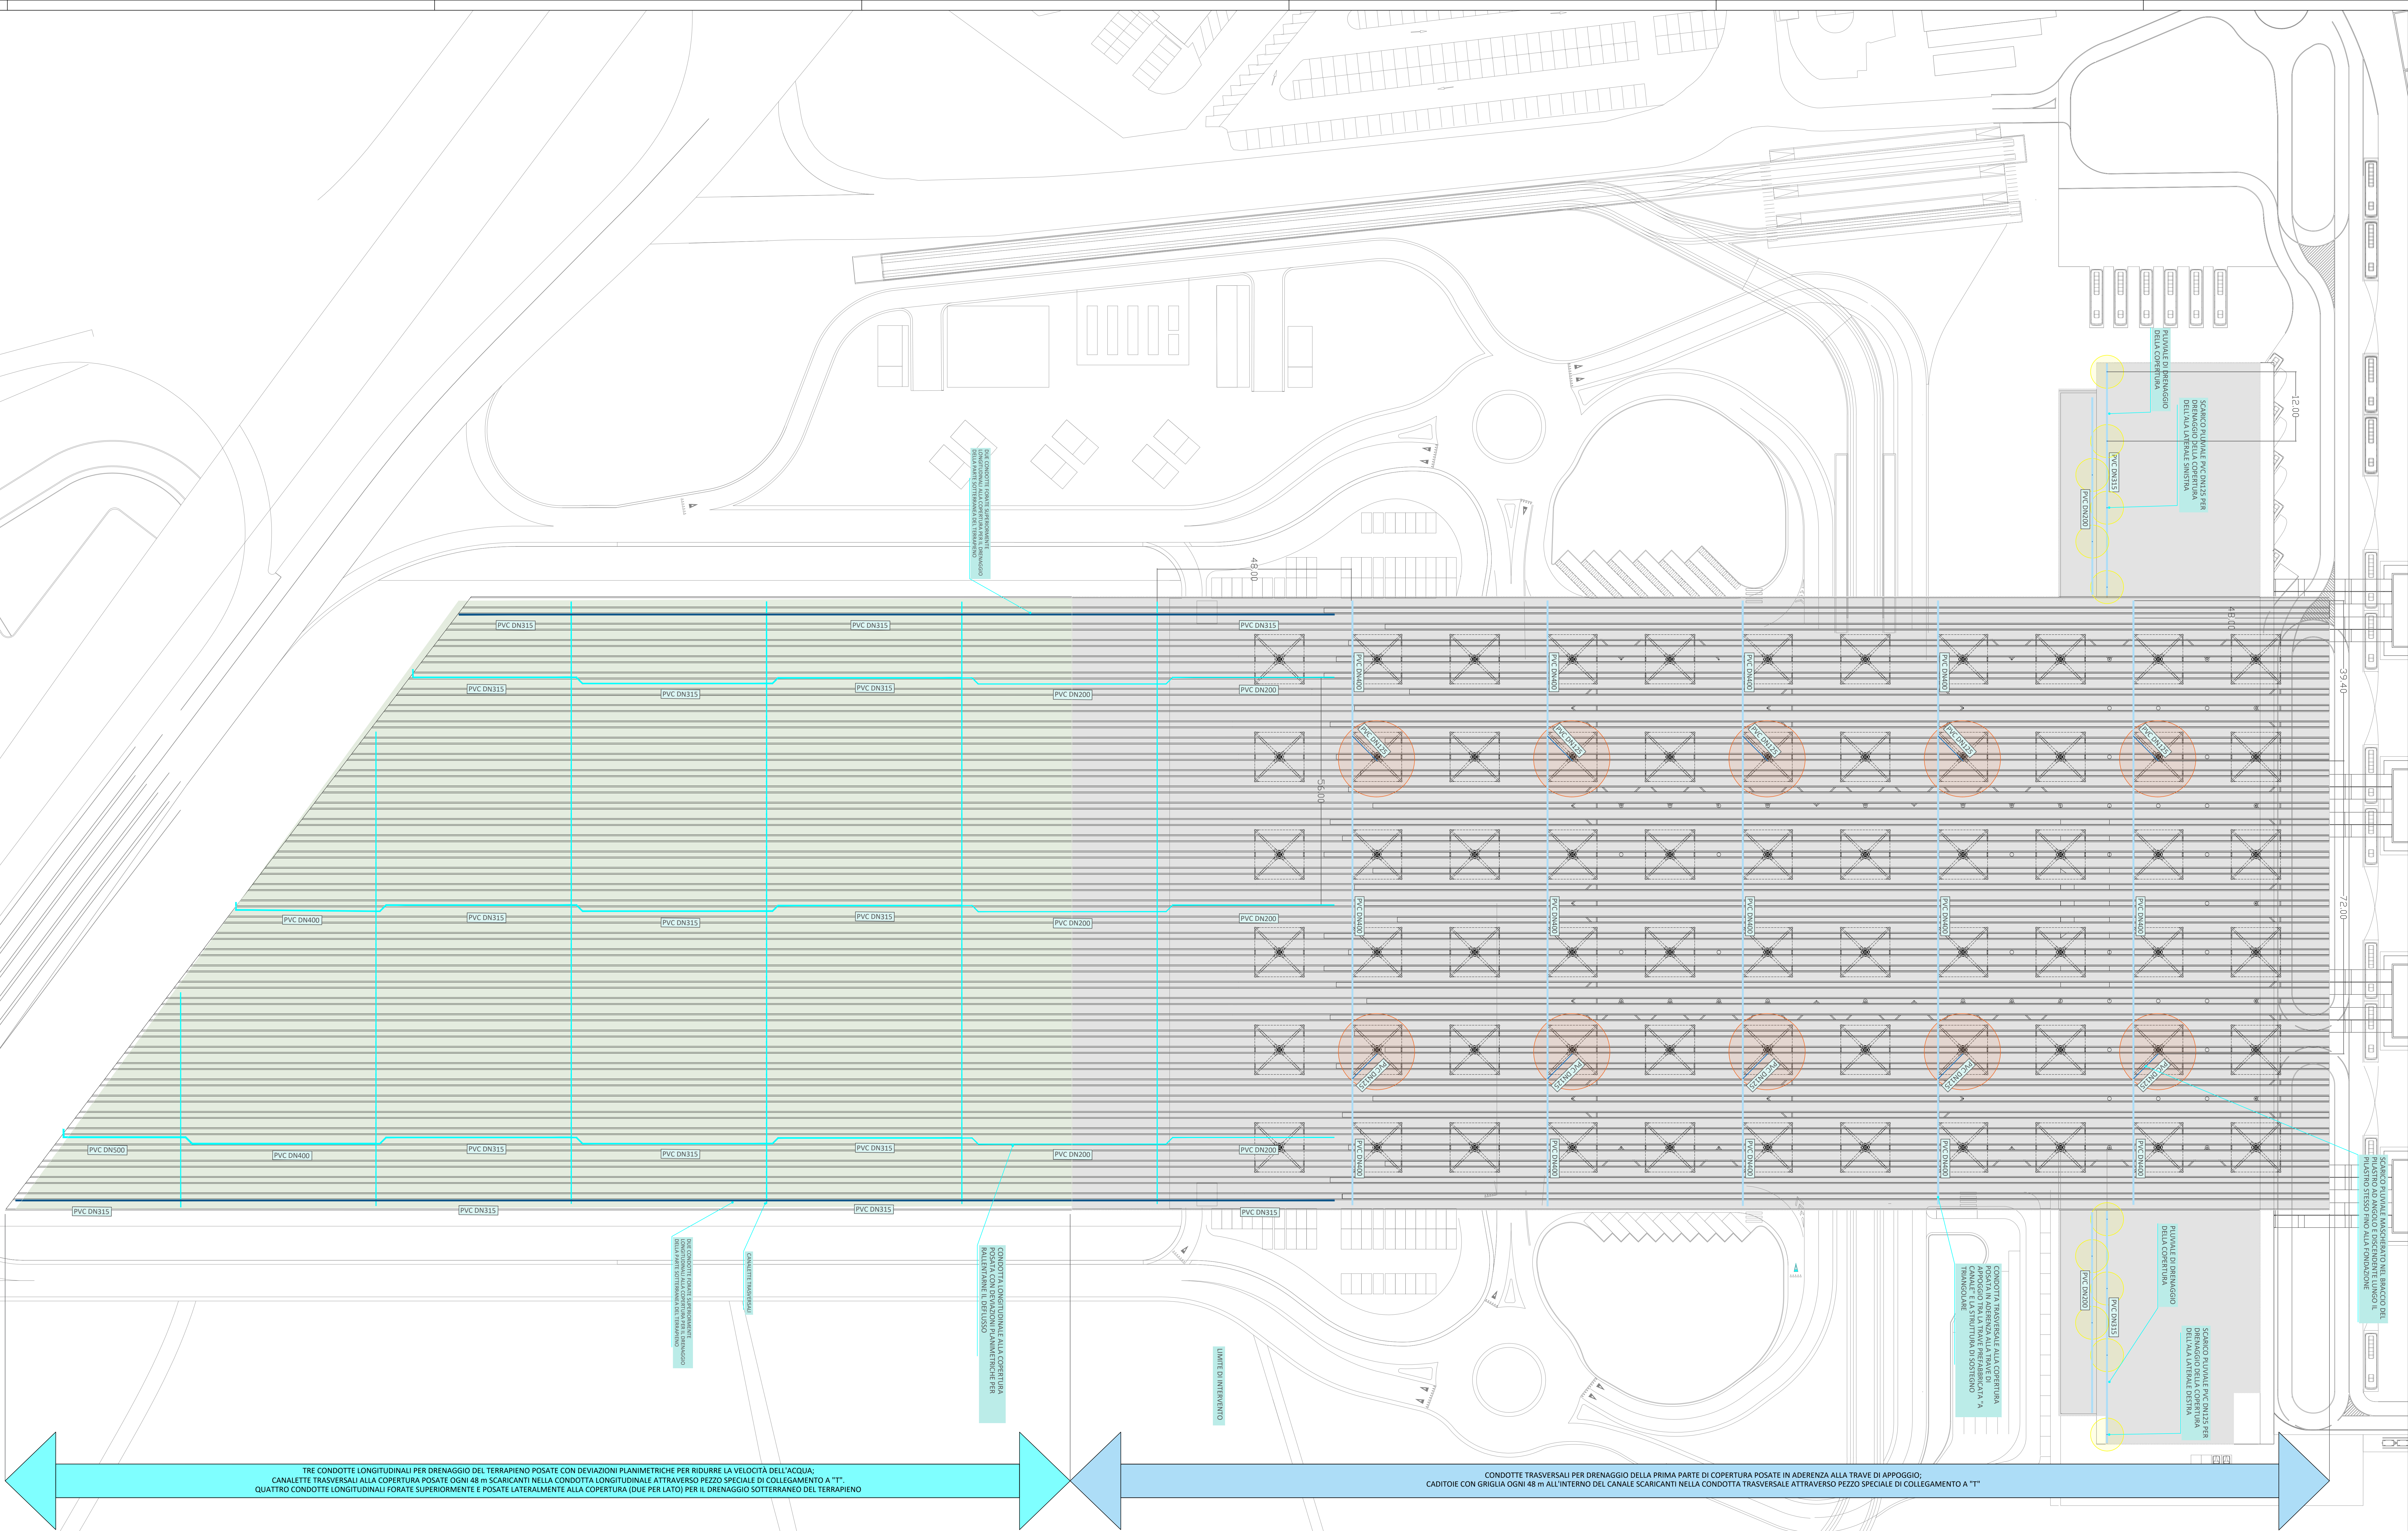

KEYPLAN

LEGENDA

- CONDOTTE PER SCARICO PLUVIALE DISCENDENTI LUNGO IL PLASTICO PRIMA PARTE DELLA COPERTURA
- CONDOTTE DI DRENAGGIO PRIMA PARTE DELLA COPERTURA
- CONDOTTE DI DRENAGGIO SECONDA PARTE DELLA COPERTURA
- CONDOTTE DI DRENAGGIO SOTTERRANEO DEL TERRAPIENO
- VERSO DI DEFLUSSO
- LOCALIZZAZIONE DEI PLUVIALI PER DRENAGGIO DELLA PRIMA PARTE DI COPERTURA
- LOCALIZZAZIONE DEI PLUVIALI PER DRENAGGIO DELLE COPERTURE AL LATI LATERALI

NOTE

TRE CONDOTTI LONGITUDINALI PER DRENAGGIO DEL TERRAPIENO POSATE CON DEVIAZIONI PLANIMETRICHE PER RIDURRE LA VELOCITÀ DELL'ACQUA. CANALETTI TRASVERSALI ALLA COPERTURA POSATE OGNI 48 m SCARICANTI NELLA CONDOTTA LONGITUDINALE ATTRAVERSO PEZZO SPECIALE DI COLLEGAMENTO A "T". QUATTRO CONDOTTI LONGITUDINALI FORATE SUPERIORMENTE E POSATE LATERALMENTE ALLA COPERTURA (DUE PER LATO) PER IL DRENAGGIO SOTTERRANEO DEL TERRAPIENO

CONDOTTA LONGITUDINALE ALLA COPERTURA POSATA CON DEVIAZIONI PLANIMETRICHE PER RIDURRE LA VELOCITÀ DELL'ACQUA. CANALETTI TRASVERSALI ALLA COPERTURA POSATE OGNI 48 m SCARICANTI NELLA CONDOTTA LONGITUDINALE ATTRAVERSO PEZZO SPECIALE DI COLLEGAMENTO A "T".

CONDOTTE TRASVERSALI PER DRENAGGIO DELLA PRIMA PARTE DI COPERTURA POSATE IN ADERENZA ALLA TRAVE DI APPOGGIO. CADITOIE CON GRIGLIA OGNI 48 m ALL'INTERNO DEL CANALE SCARICANTI NELLA CONDOTTA TRASVERSALE ATTRAVERSO PEZZO SPECIALE DI COLLEGAMENTO A "T".

REVISIONI

REV	DATA	DESCRIZIONE
00	10/2022	Prima emissione
01		
02		
03		
04		
05		
06		

REDAZIONE

REDAZIONE	DATA	REDAZIONE
00	10/2022	
01		
02		
03		
04		
05		
06		

PROGETTO DI FATTIBILITÀ TECNICO ECONOMICA

PROGETTO DI FATTIBILITÀ TECNICO ECONOMICA