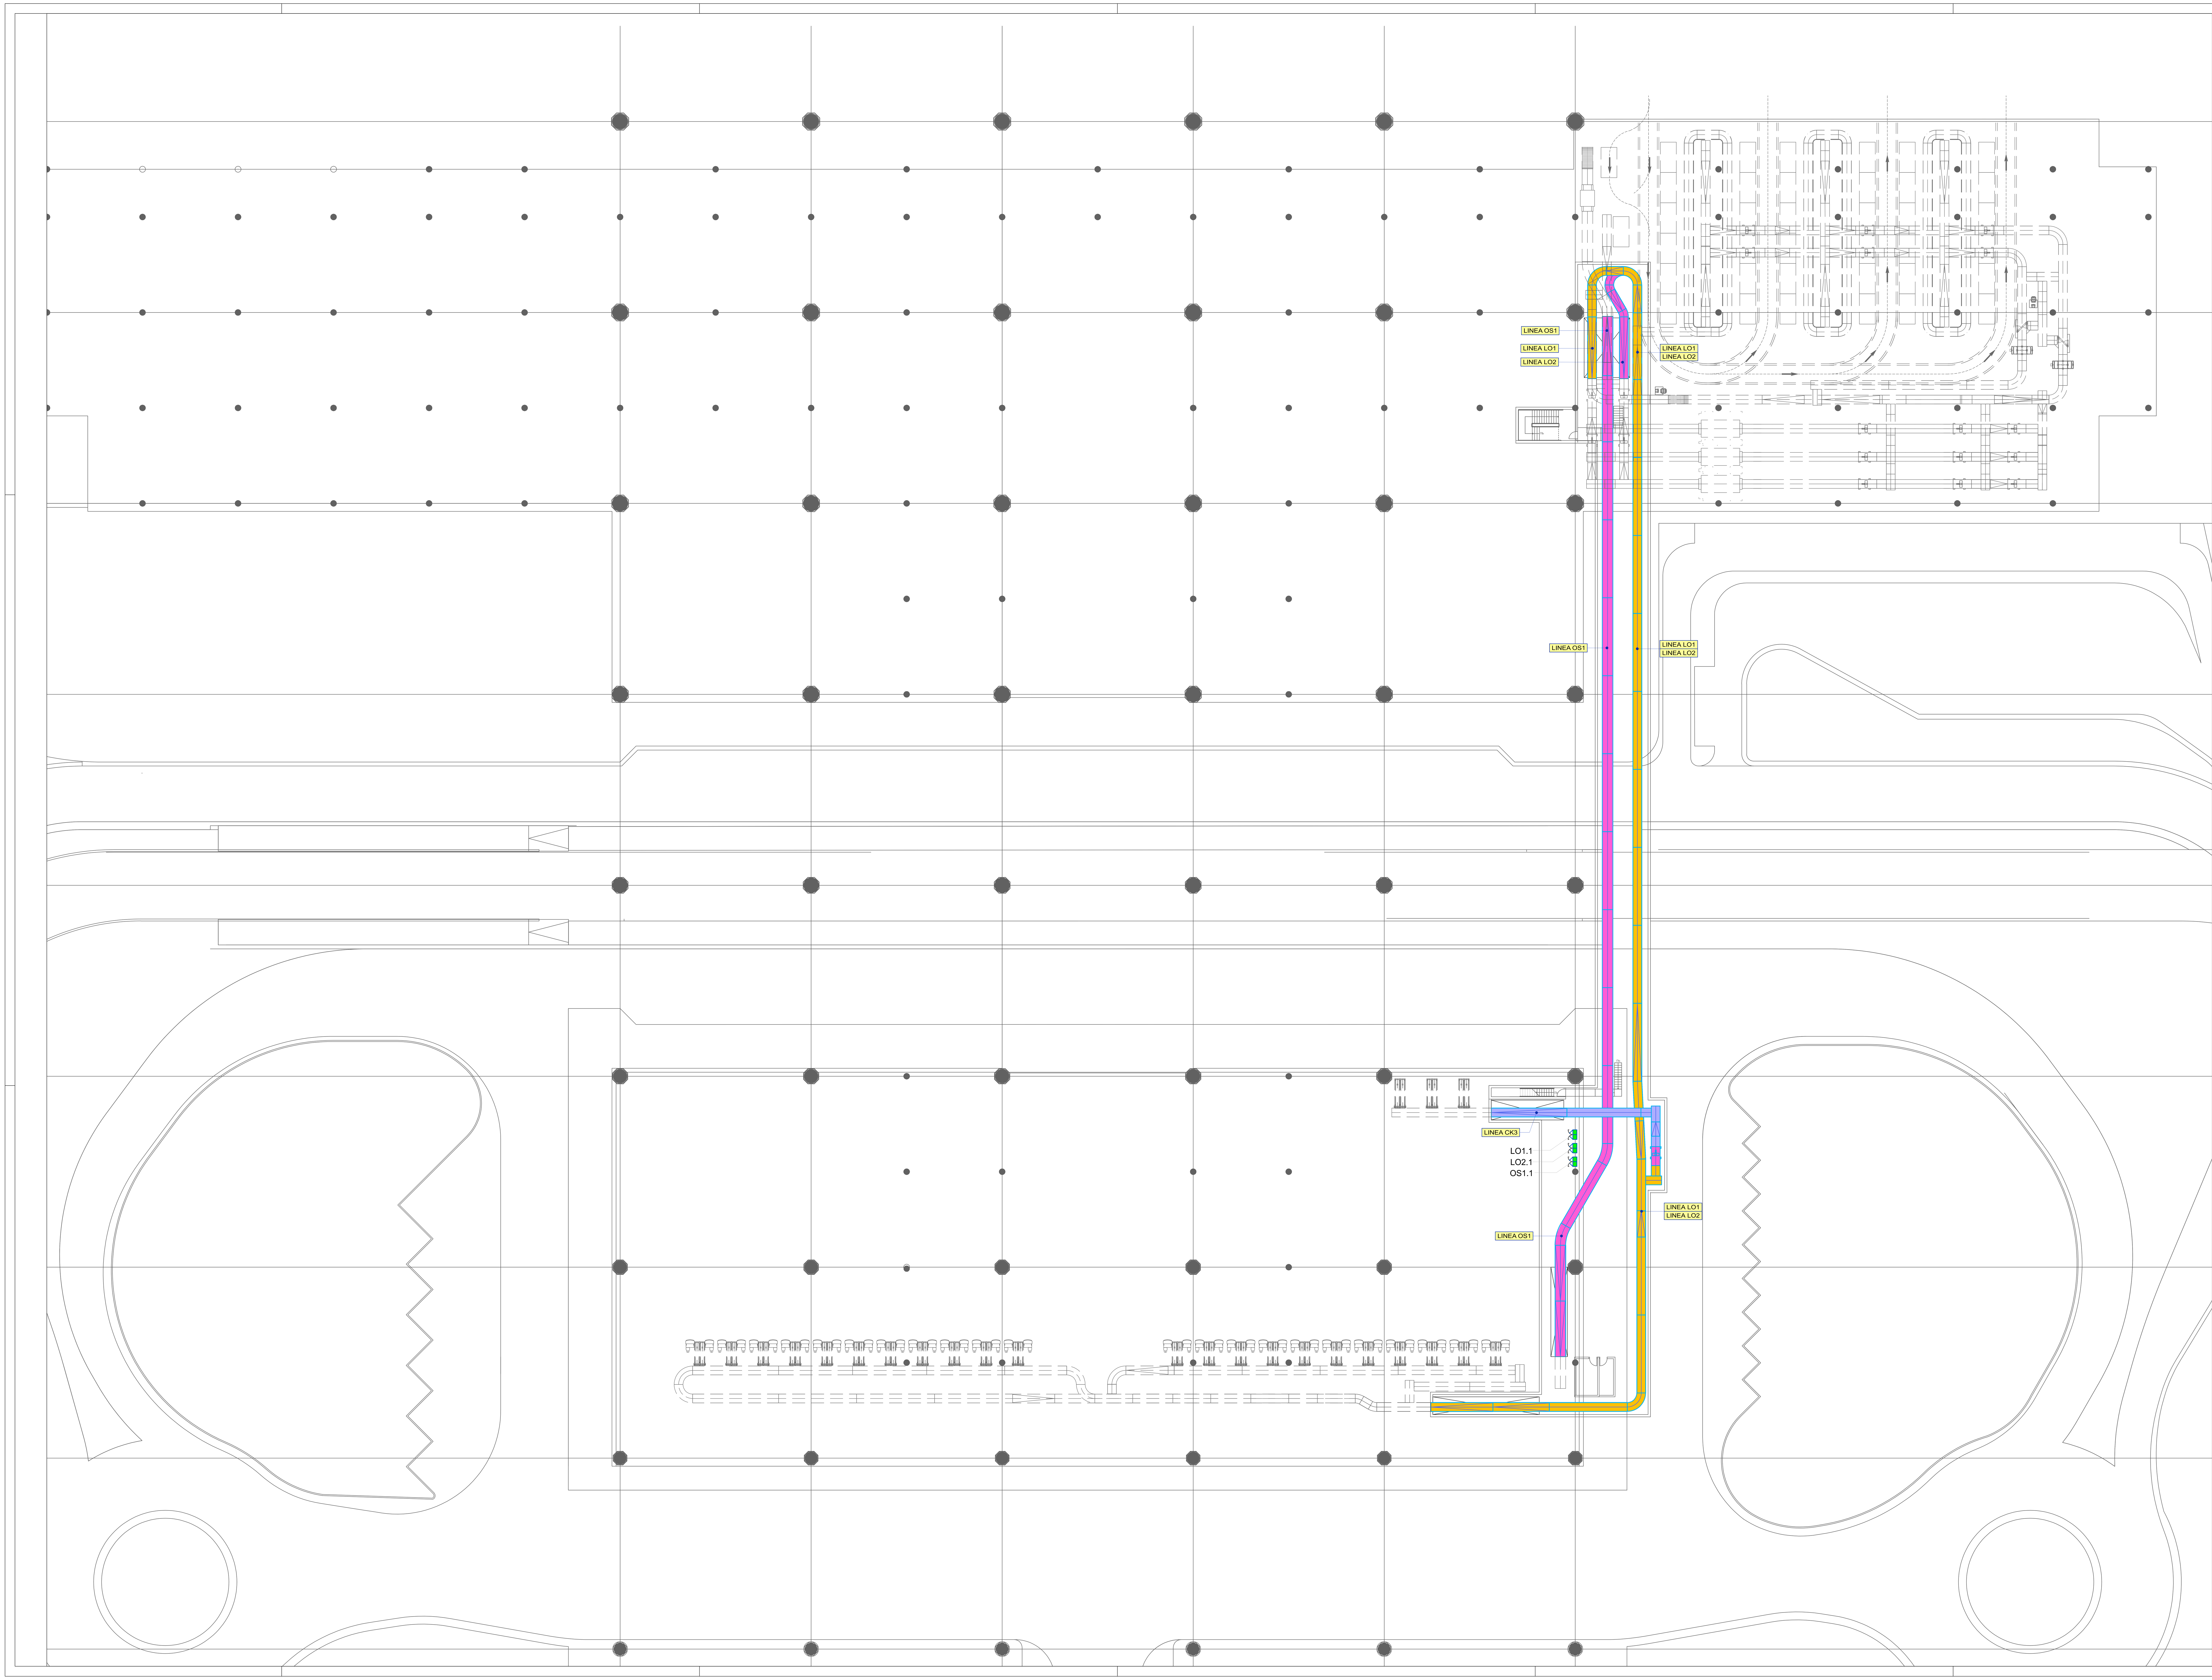

KEYPLAN

NO NE SU

LEGENDA

NOTE

REV	DATA	DESCRIZIONE
00	10/2022	Prima Emissione
01		
02		
03		
04		
05		
06		

REVISIONI

REDATTO Ing. Renato Chiavaroli

VERIFICATO Arch.Celiana Grouman

APPROVATO Ing. Lorenzo Tenerani

Data Emissione 10/2022 | Revisione 00

Fase PF | Scala 1 :250

Codice File FLR-NT-BH-PI-B1-01

Nome File FLR-NT-BH-PI-B1-01_BHS Mec El Plan B1

Sito di Intervento
AEROPORTO INTERNAZIONALE DI FIRENZE "AMERIGO VESPUCCI"

Opera
MASTERPLAN AEROPORTUALE2035
INTERVENTI DI ADEGUAMENTO E OTTIMIZZAZIONE DELLE AREE TERMINALI

Titolo Documento
BHS/HBS - SISTEMI MECCANICI, ELETTRICI E TLC PIANTA PIANO INTERRATO

Fase di Progetto
PROGETTO DI FATTIBILITA' TECNICO ECONOMICA

MINISTERO DELLE INFRASTRUTTURE E DELLA MOBILITA' SOSTENIBILI

E.N.A.C. ENTE NAZIONALE per L'AVIAZIONE CIVILE

COMMITTENTE PRINCIPALE

Toscana Aeroporti
ACCOUNTABLE MANAGER Dott. Vittorio Fanti

SUPPORTI SPECIALISTICI

SUPPORTO PROGETTAZIONE ARCHITETTONICA
ACI ENGINEERING S.A.
RAFAEL VIÑOLY ARCHITECTS PC

SUPPORTO STRUTTURALE Eckersley O'Callaghan

SUPPORTO IMPIANTI IDRICI E IDRAULICI TEKNE

POST HOLDER PROGETTAZIONE AD INTERIM Dott. Vittorio Fanti

... A TERZI SENZA AUTORIZZAZIONE DELLA COMMITTENTE