

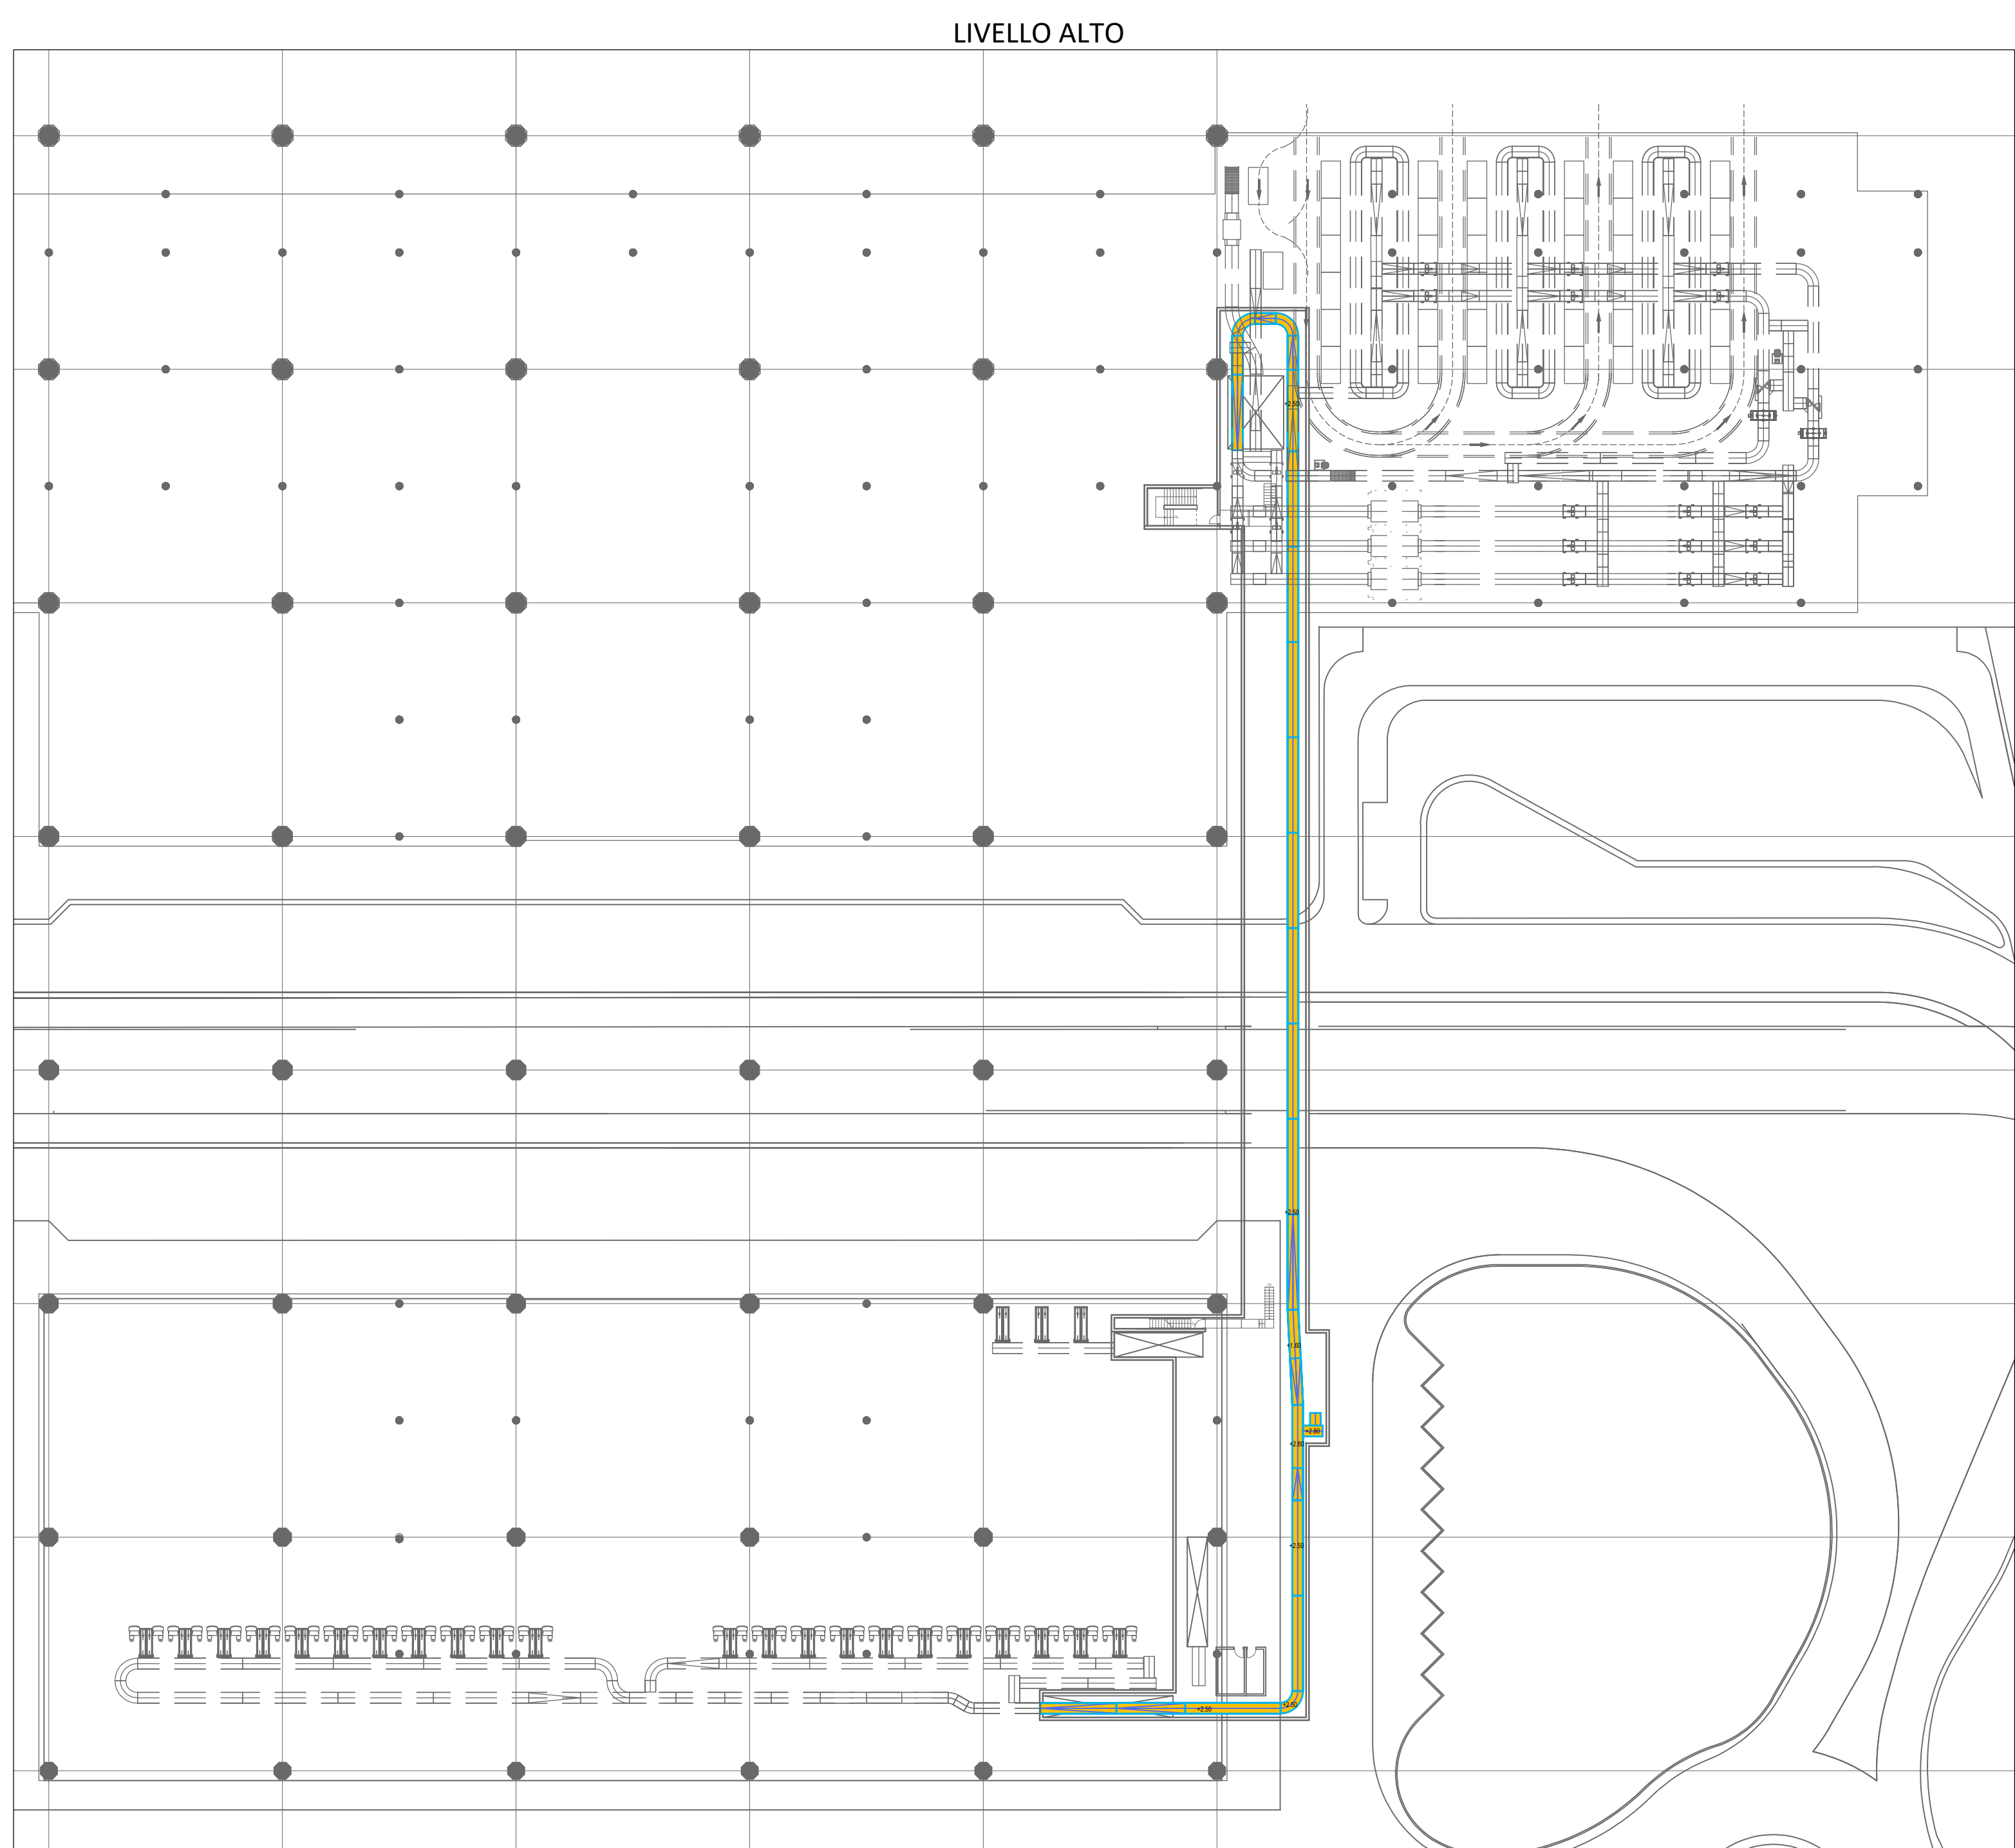
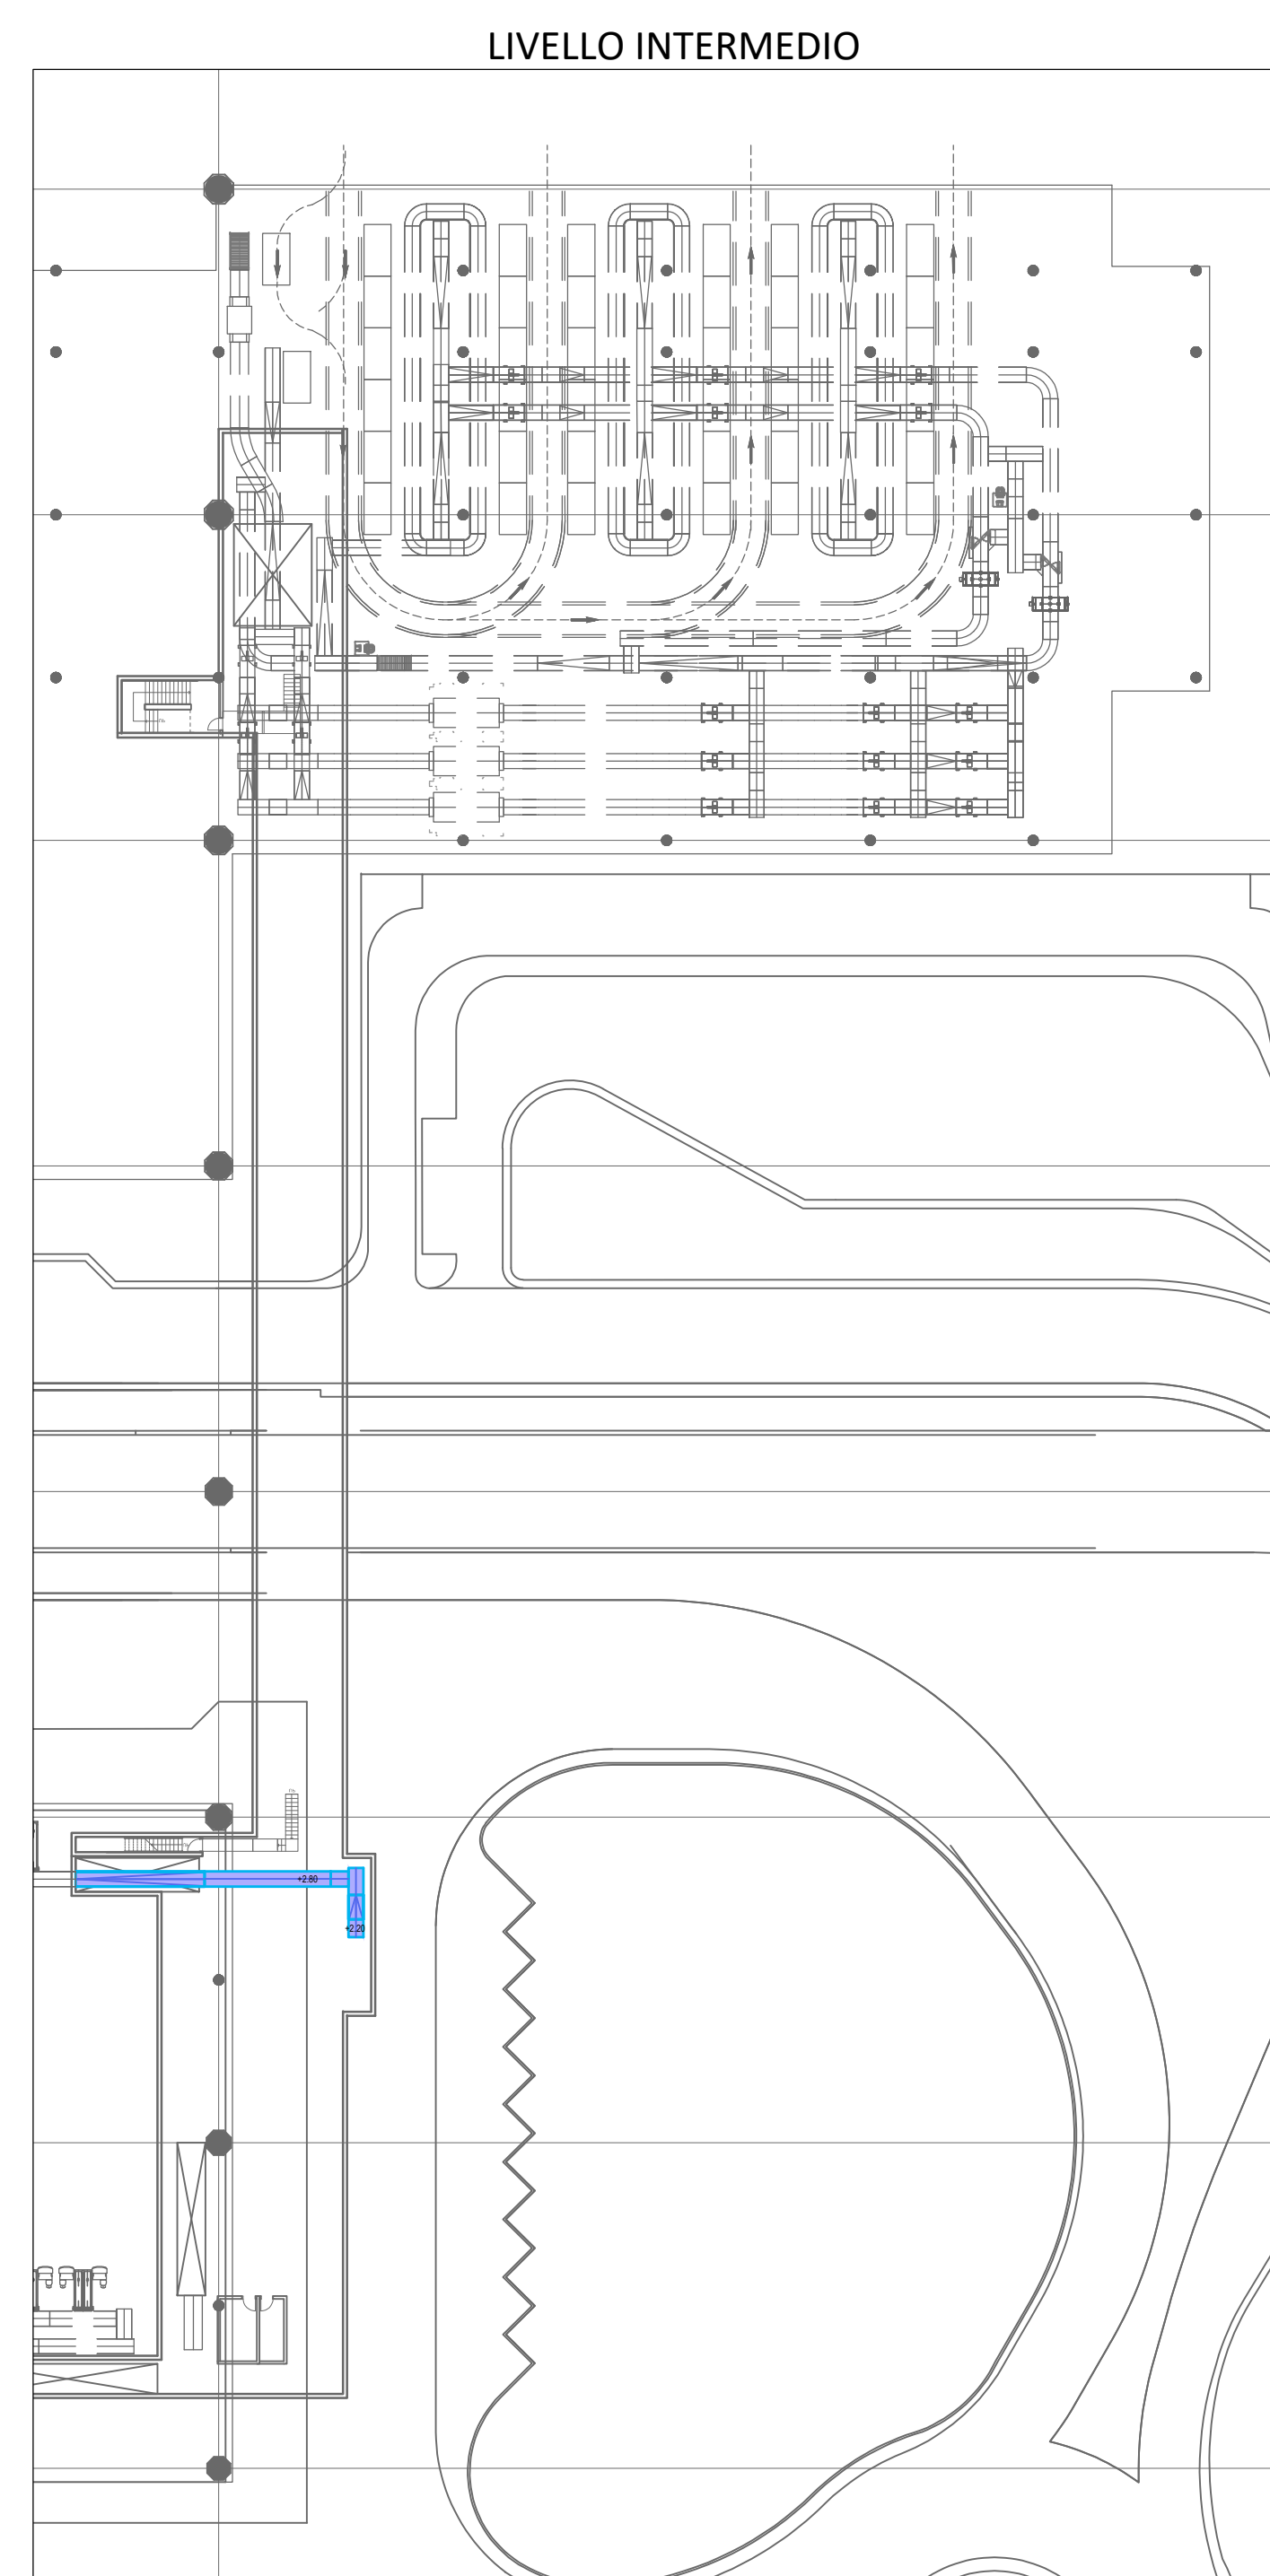
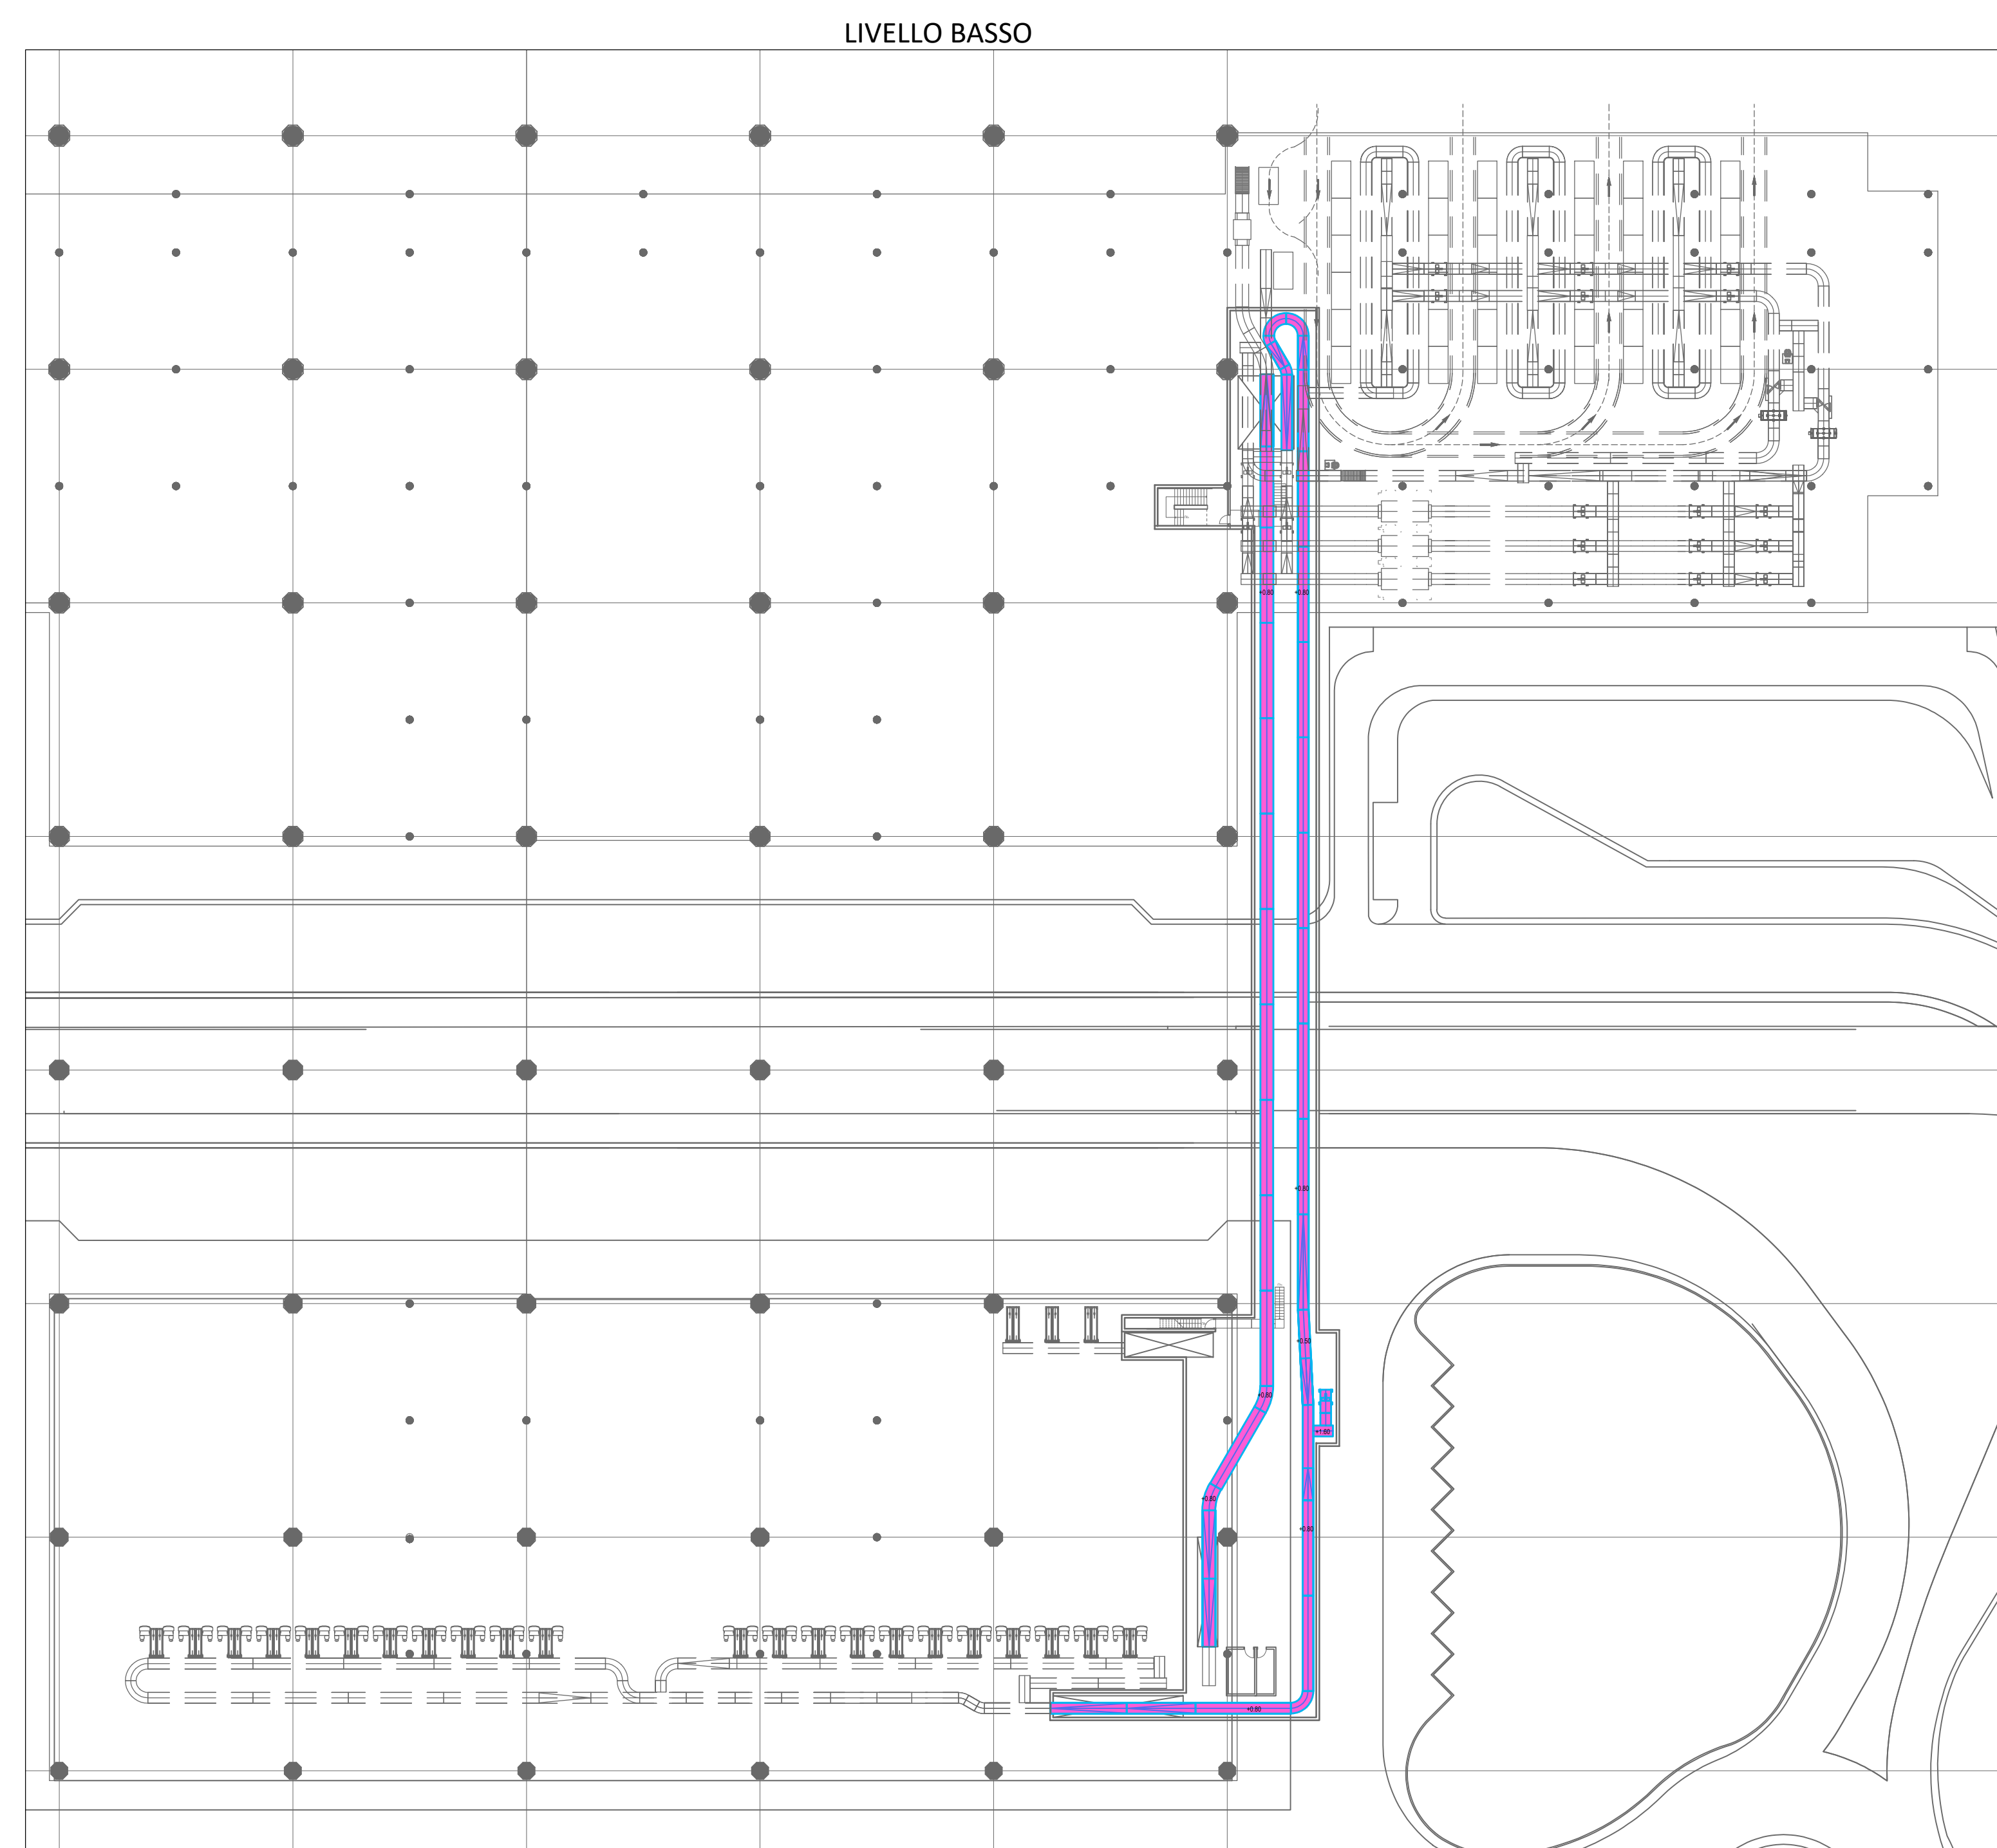
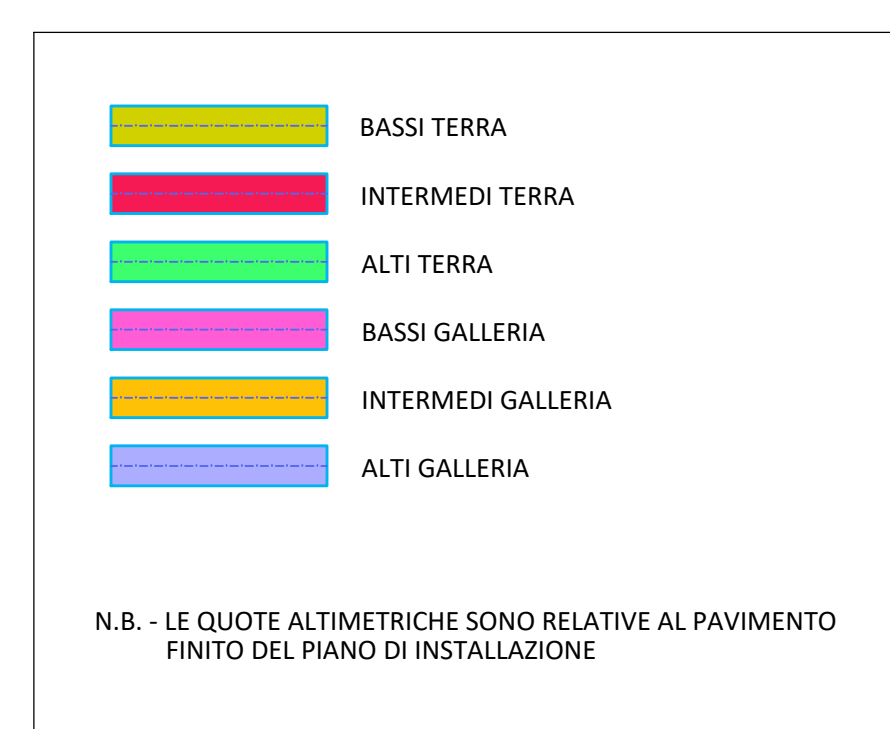
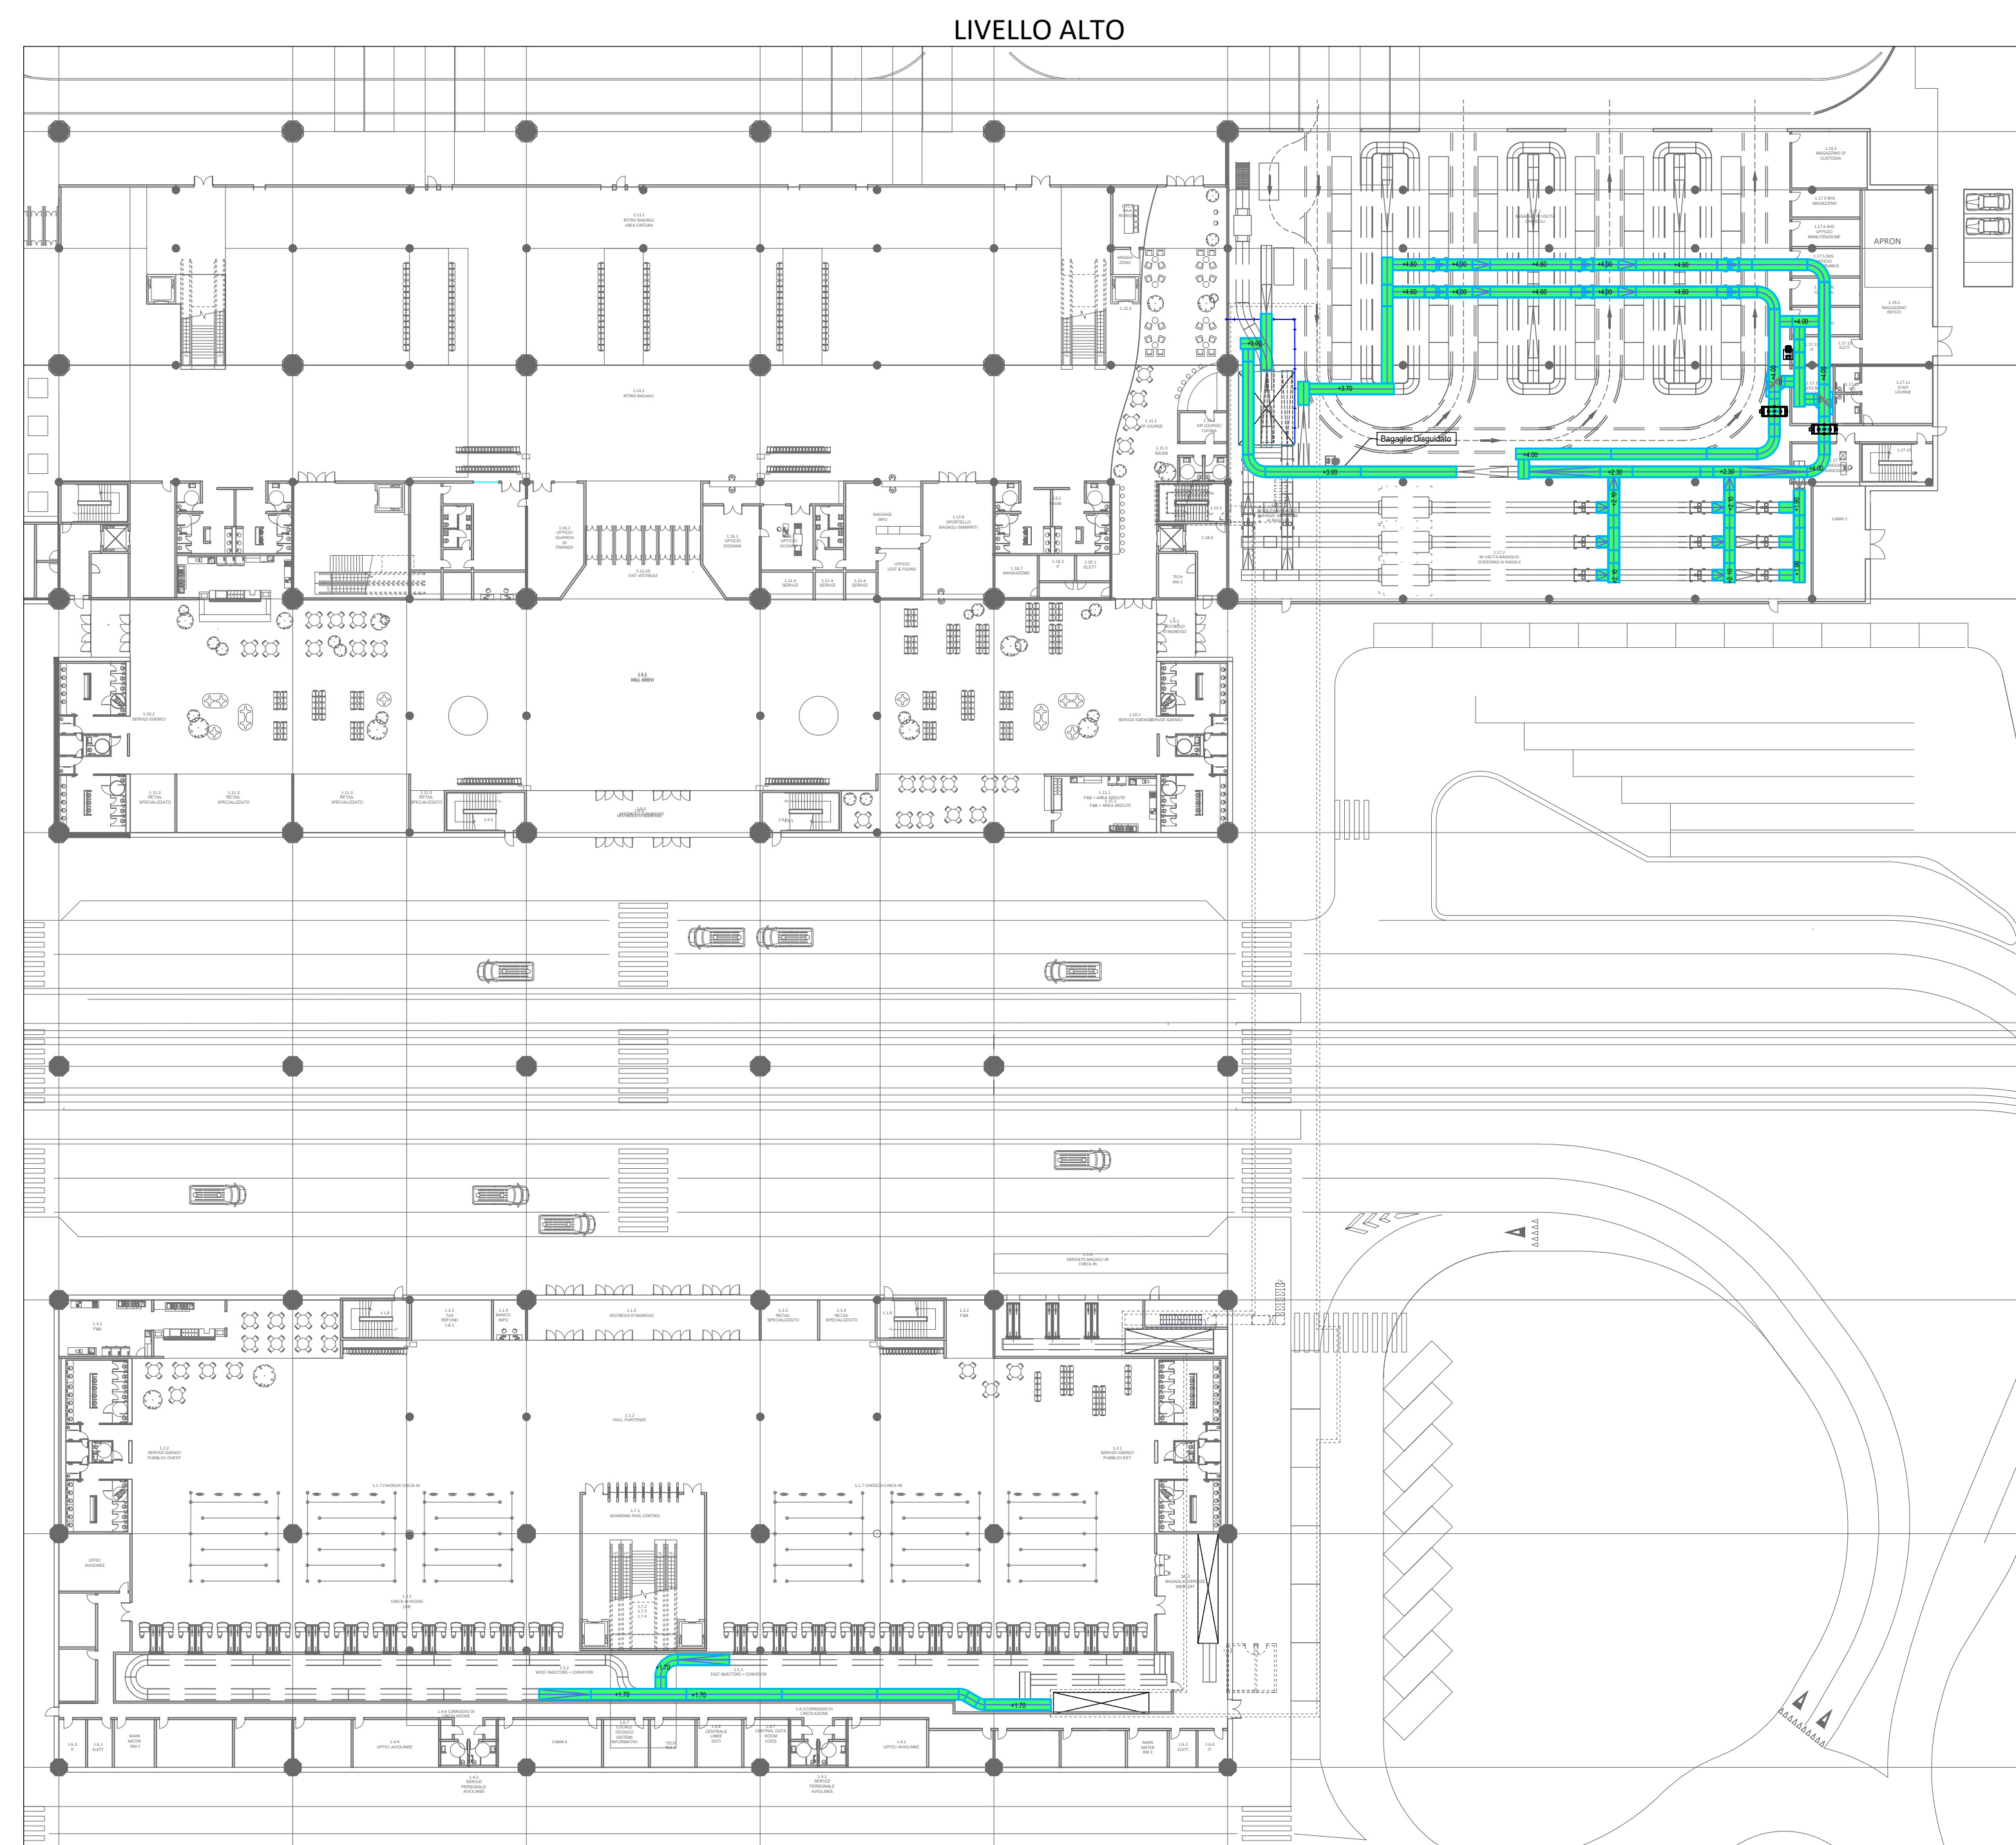
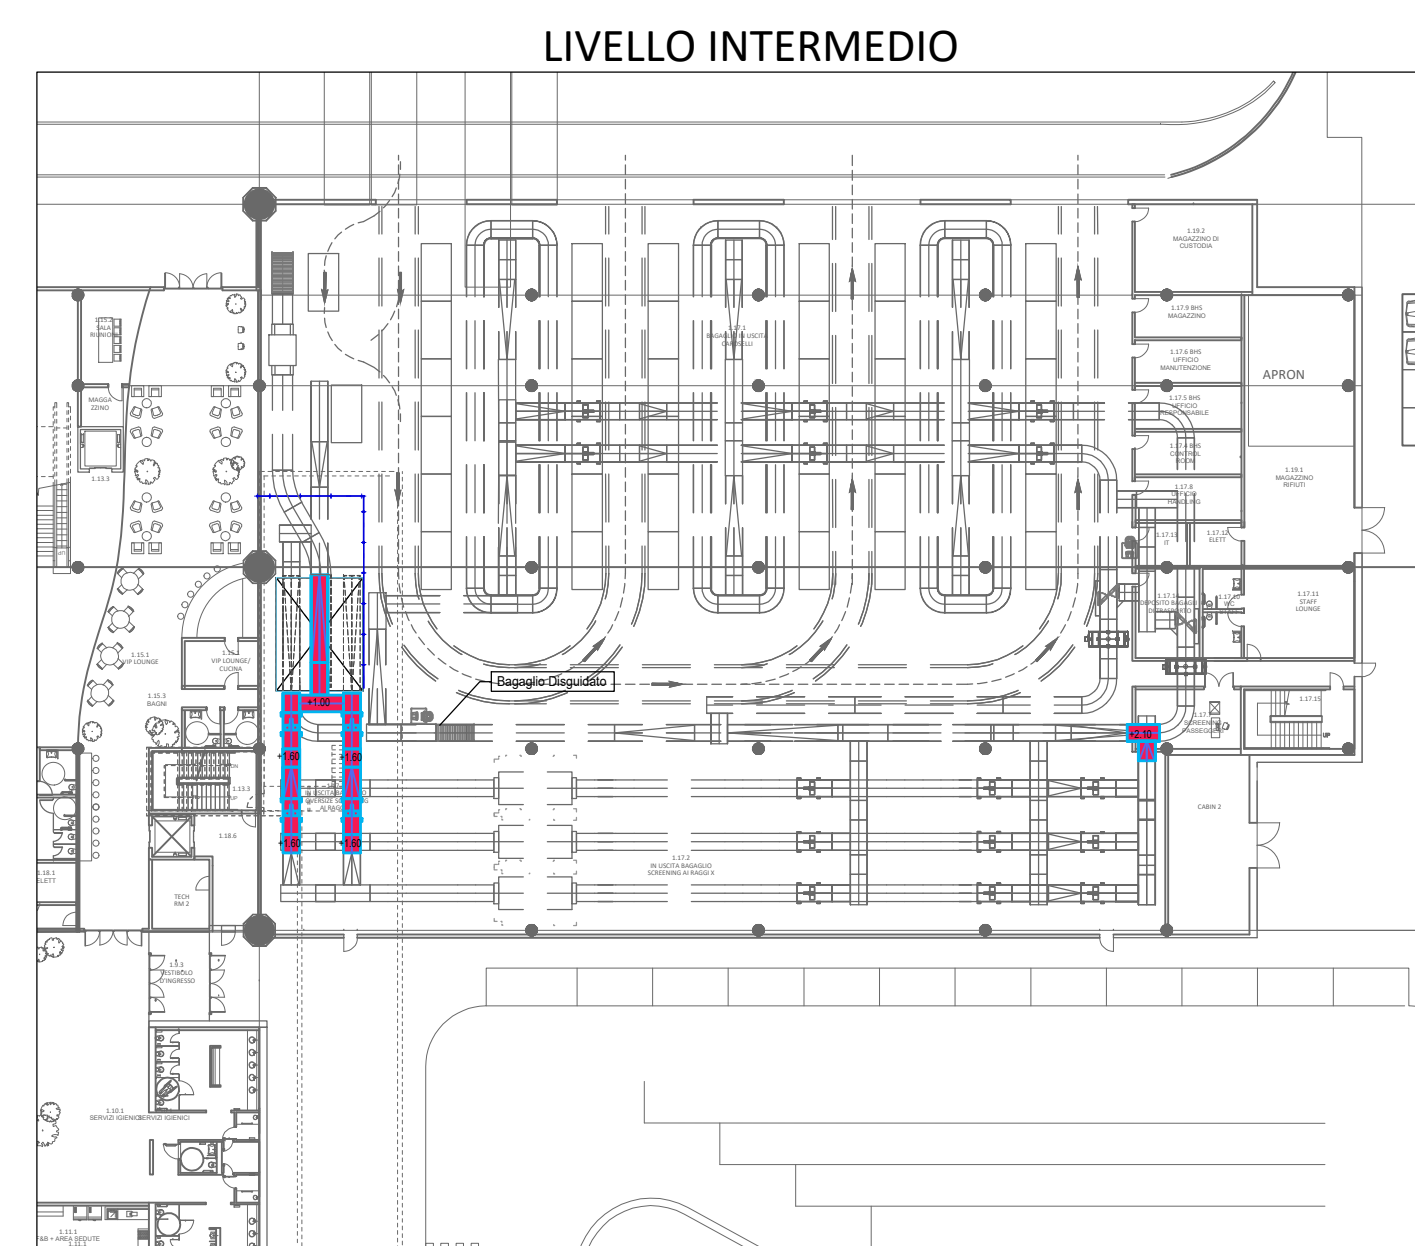


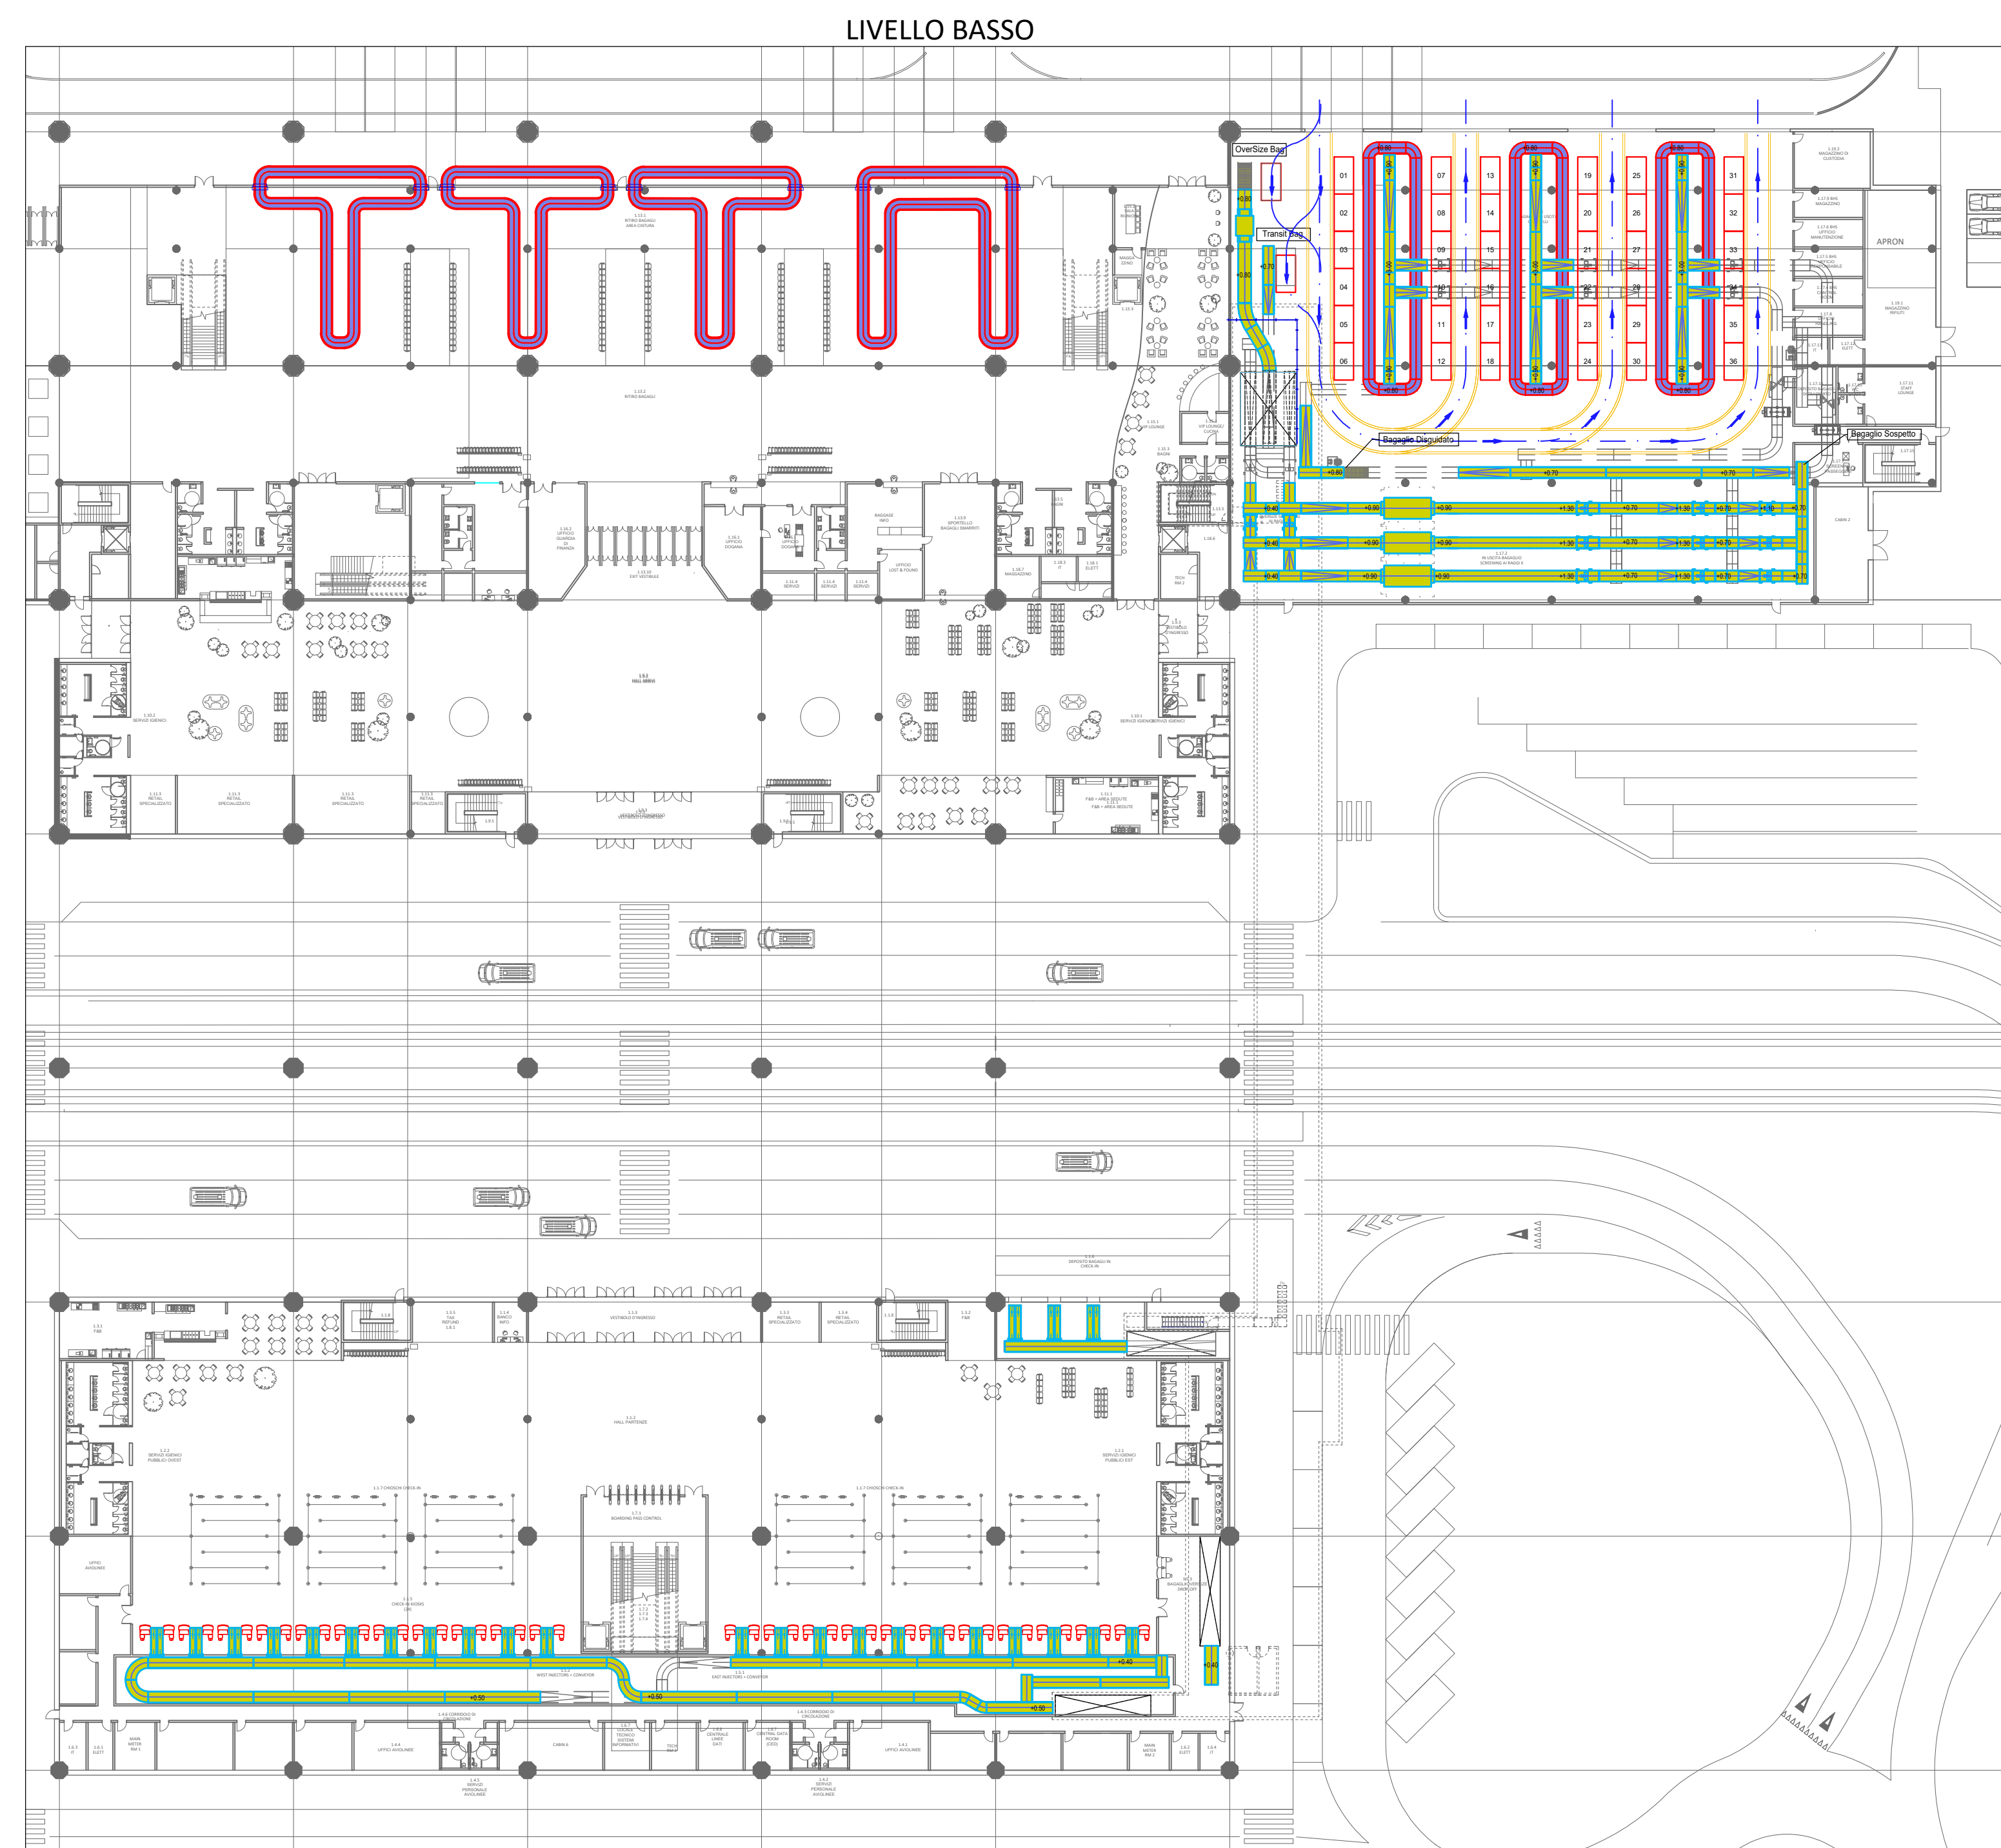

# PIANO TERRA

# PIANO INTERRATO

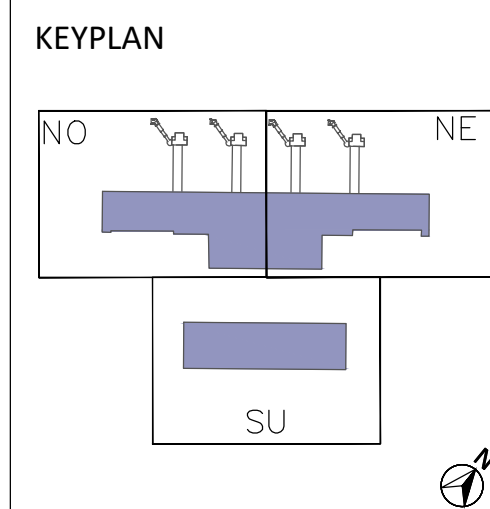

## LEGENDA

NOTE

| REVISIONI |         | REVISIONE       | DATA | REVISIONE |
|-----------|---------|-----------------|------|-----------|
| 00        | 10/2022 | Prima Emissione |      |           |
| 01        |         |                 |      |           |
| 02        |         |                 |      |           |
| 03        |         |                 |      |           |
| 04        |         |                 |      |           |
| 05        |         |                 |      |           |
| 06        |         |                 |      |           |

| DATA INIZIO   | DATA FINE | VALUTAZIONE | DATA | VALUTAZIONE |
|---|-----------|-------------|------|-------------|
| 10/2022   | 09/2023   | 70          | PF   | 1.500       |
| <b>"AEROPORTO INTERNAZIONALE DI FIRENZE<br/>"AMERIGO VESPUCCI"</b><br><b>MASTER PLAN AEROPORTUALE 2035</b><br>INTERVENTI DI ADEGUAMENTO E OTTIMIZZAZIONE DELLE TERMINALI |           |             |      |             |
| <b>BHS/HBS - PLANIMETRIE QUOTATE SISTEMA BHS</b><br>CODICE: <b>PLAN-BH-PI-PA-03</b><br>DATA FINE: <b>14-07-2017</b> PI-PA-GL-BHS-Plan-Quot-                              |           |             |      |             |
| <b>PROGETTO DI FATTIBILITA' TECNICO ECONOMICA</b>   |           |             |      |             |

